



DOMANDA DI ADOZIONE E APPROVAZIONE DI PIANO URBANISTICO ATTUATIVO
ai sensi dell'art. 3 della L.R. 37 del 7 agosto 1994 e s.m.i. e con precise
disposizioni plano-volumetriche, tipologiche, costruttive e formali
ai sensi del D.P.R. 380/2001



ALLEGATO ELABORATO

5.3

Fabbricato lotto "1" - caterina salvucci
piante e sezioni

COMMITTENTI

salvucci caterina
corso umberto I°, 34 - 85059 - viggiano (pz)

salvucci giuseppe
via madonna di viggiano, 82 - 85059 - viggiano (pz)

IL PROGETTISTA

ing. giacchino cioffi

data: gennaio 2020


studio di ingegneria
viale della rinascita 35 - 85059 viggiano (pz) - tel. 0975 311087 - cell. 339 5858220 - e-mail cioffigiocchino@gmail.com

Questo documento è di proprietà aziendale. Lo studio di progettazione tutelato i propri diritti a norma di legge.


FABBRICATO LOTTO "2" - PIANTE E SEZIONI

scala 1:100


PIANTA PIANO TERRA

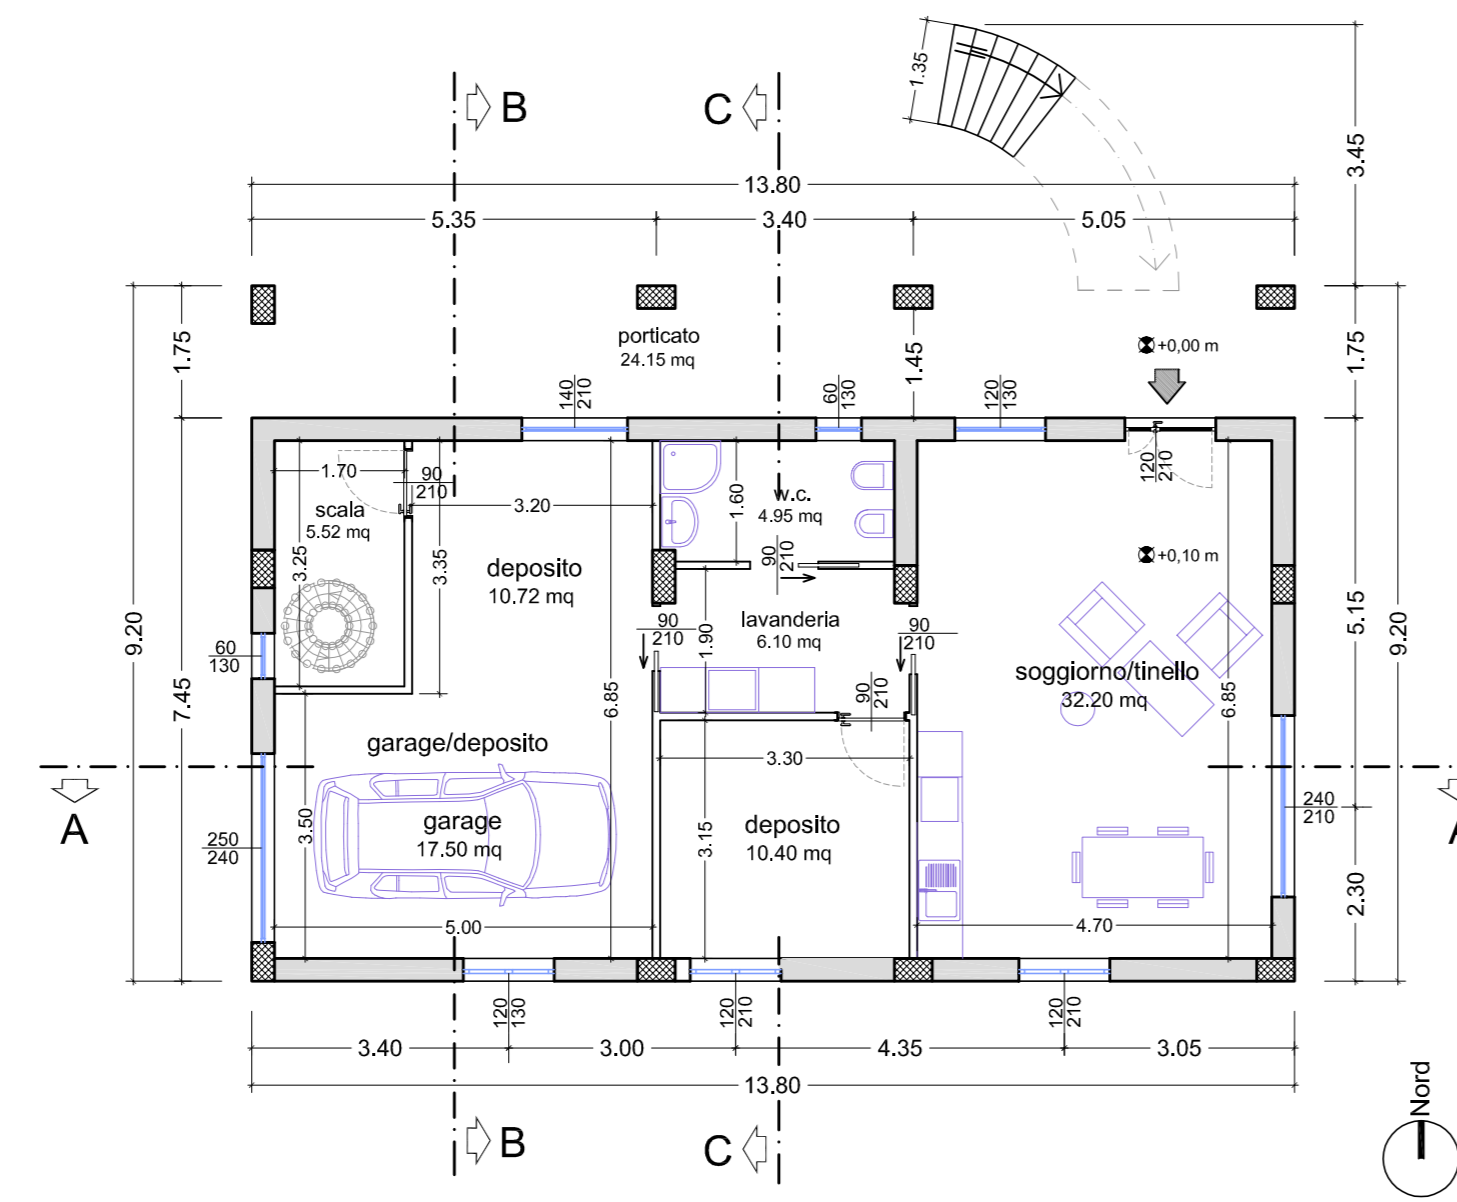


PIANTA PIANO PRIMO

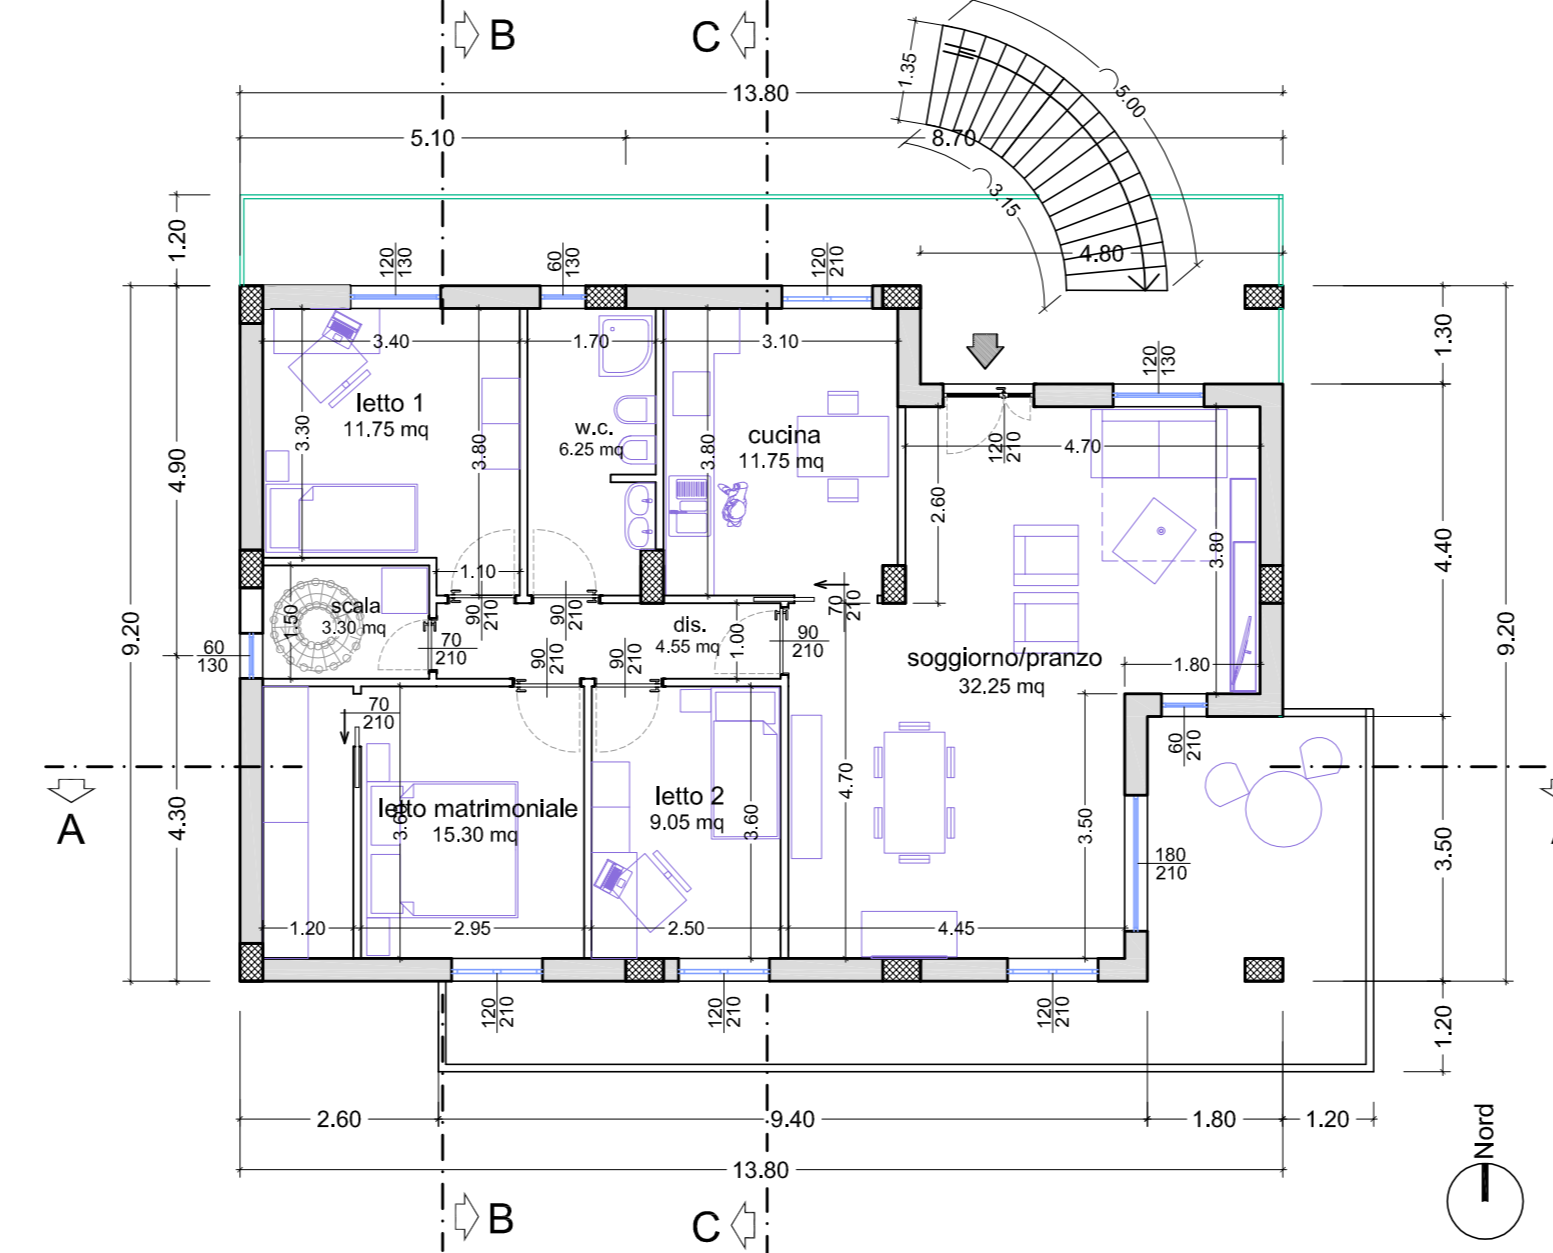


PIANTA SOTTOTETTO

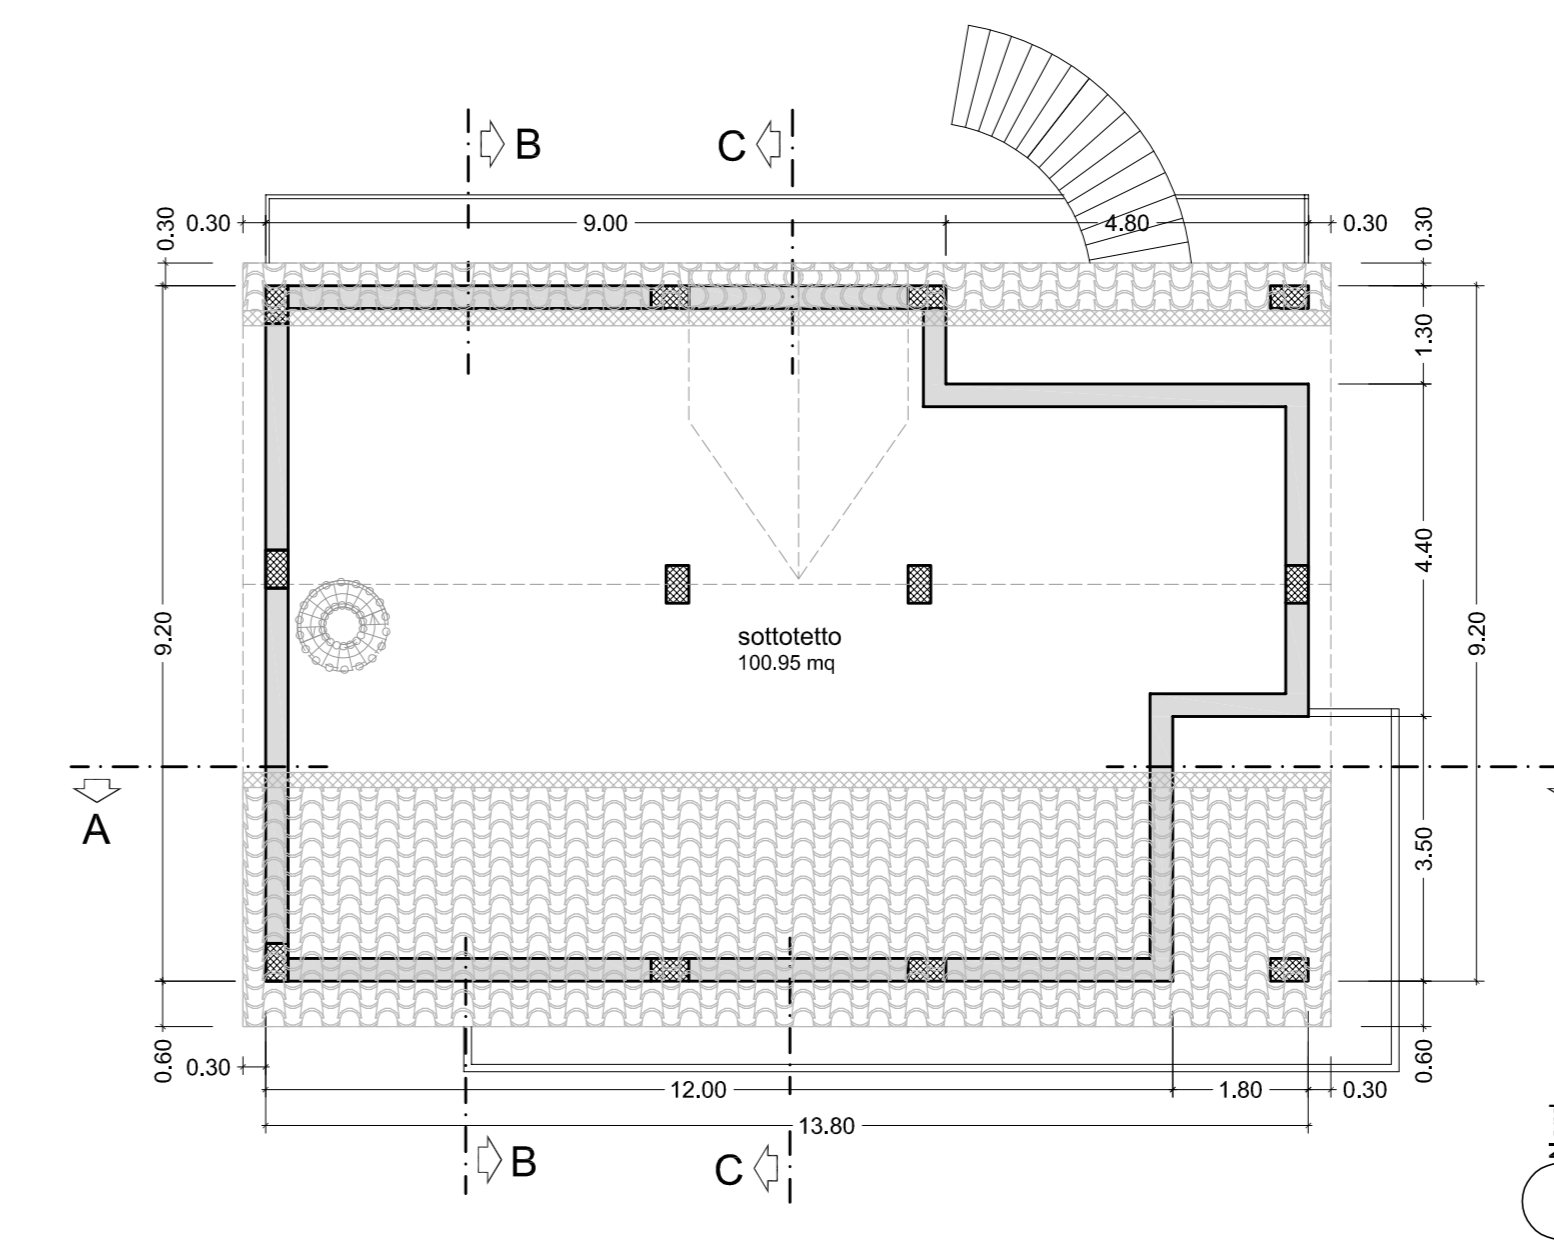


PIANTA COPERTURE

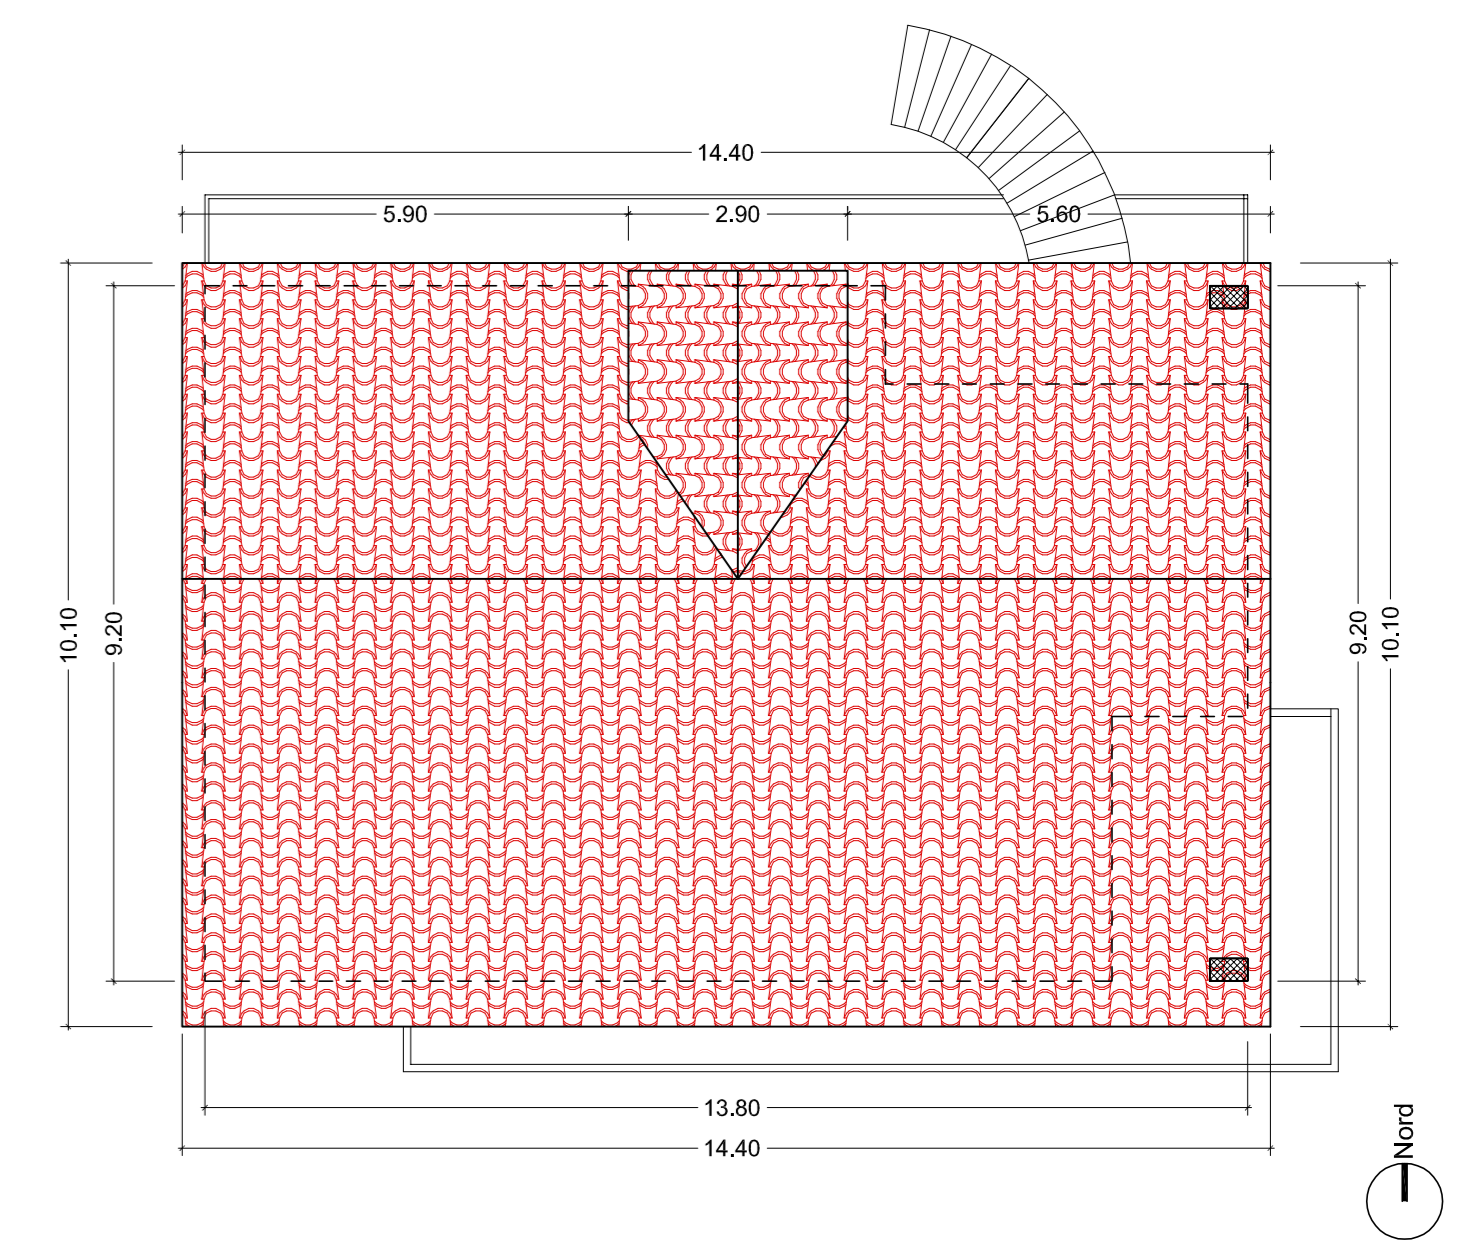

SEZIONE A-A

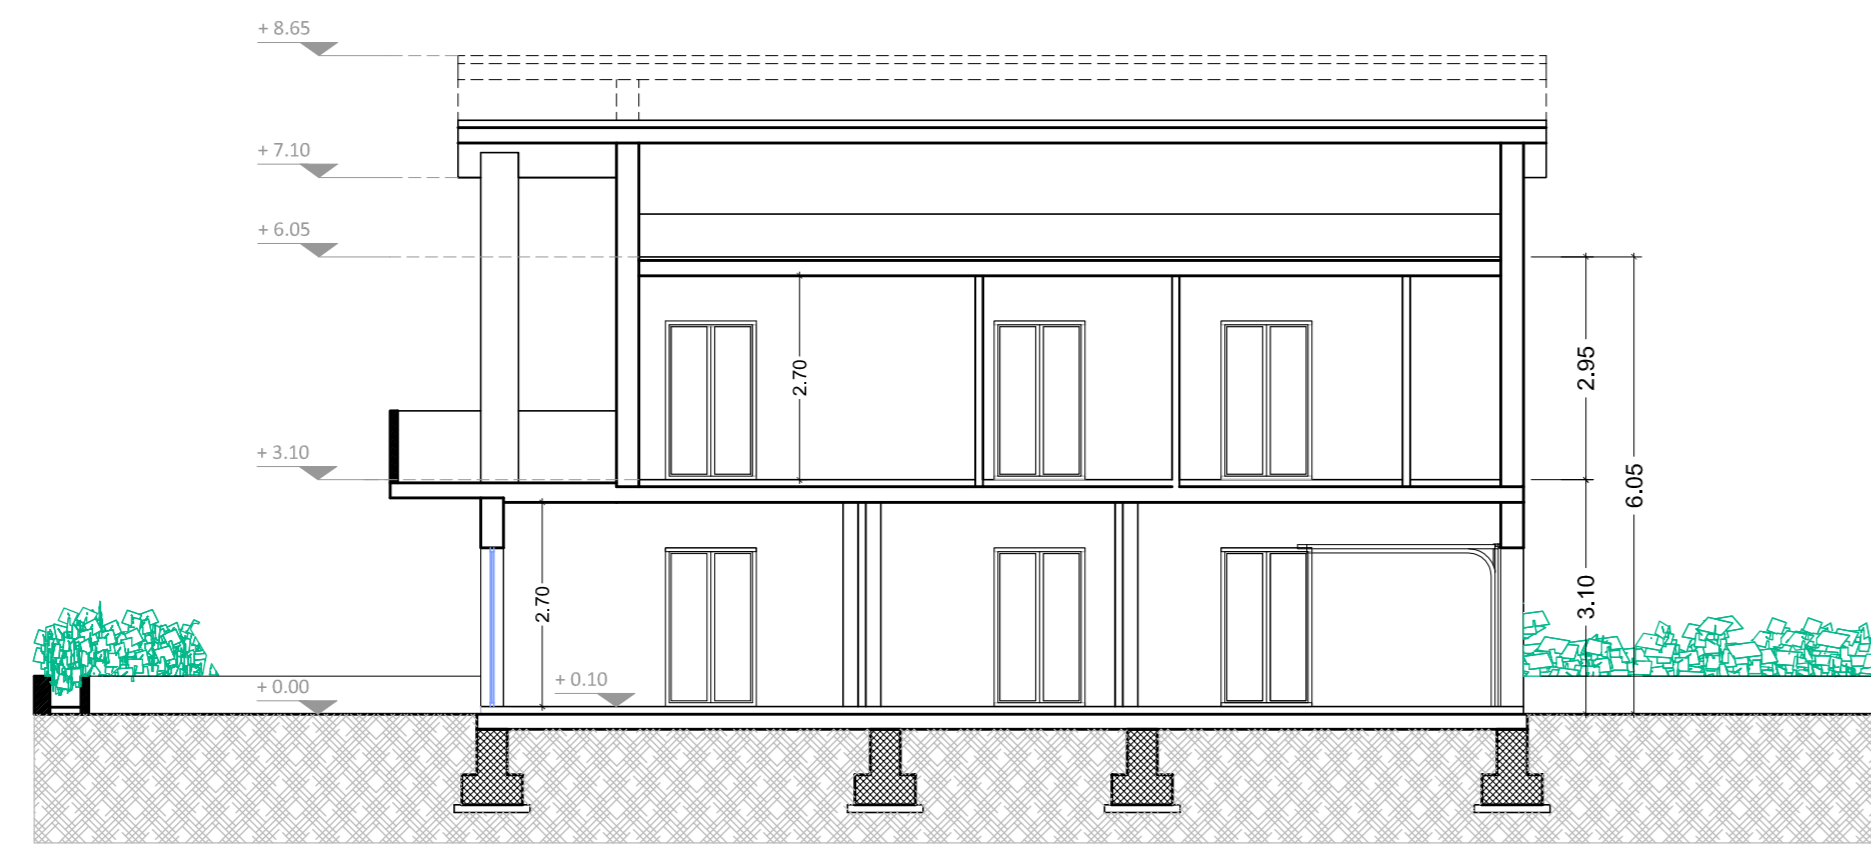

SEZIONE B-B

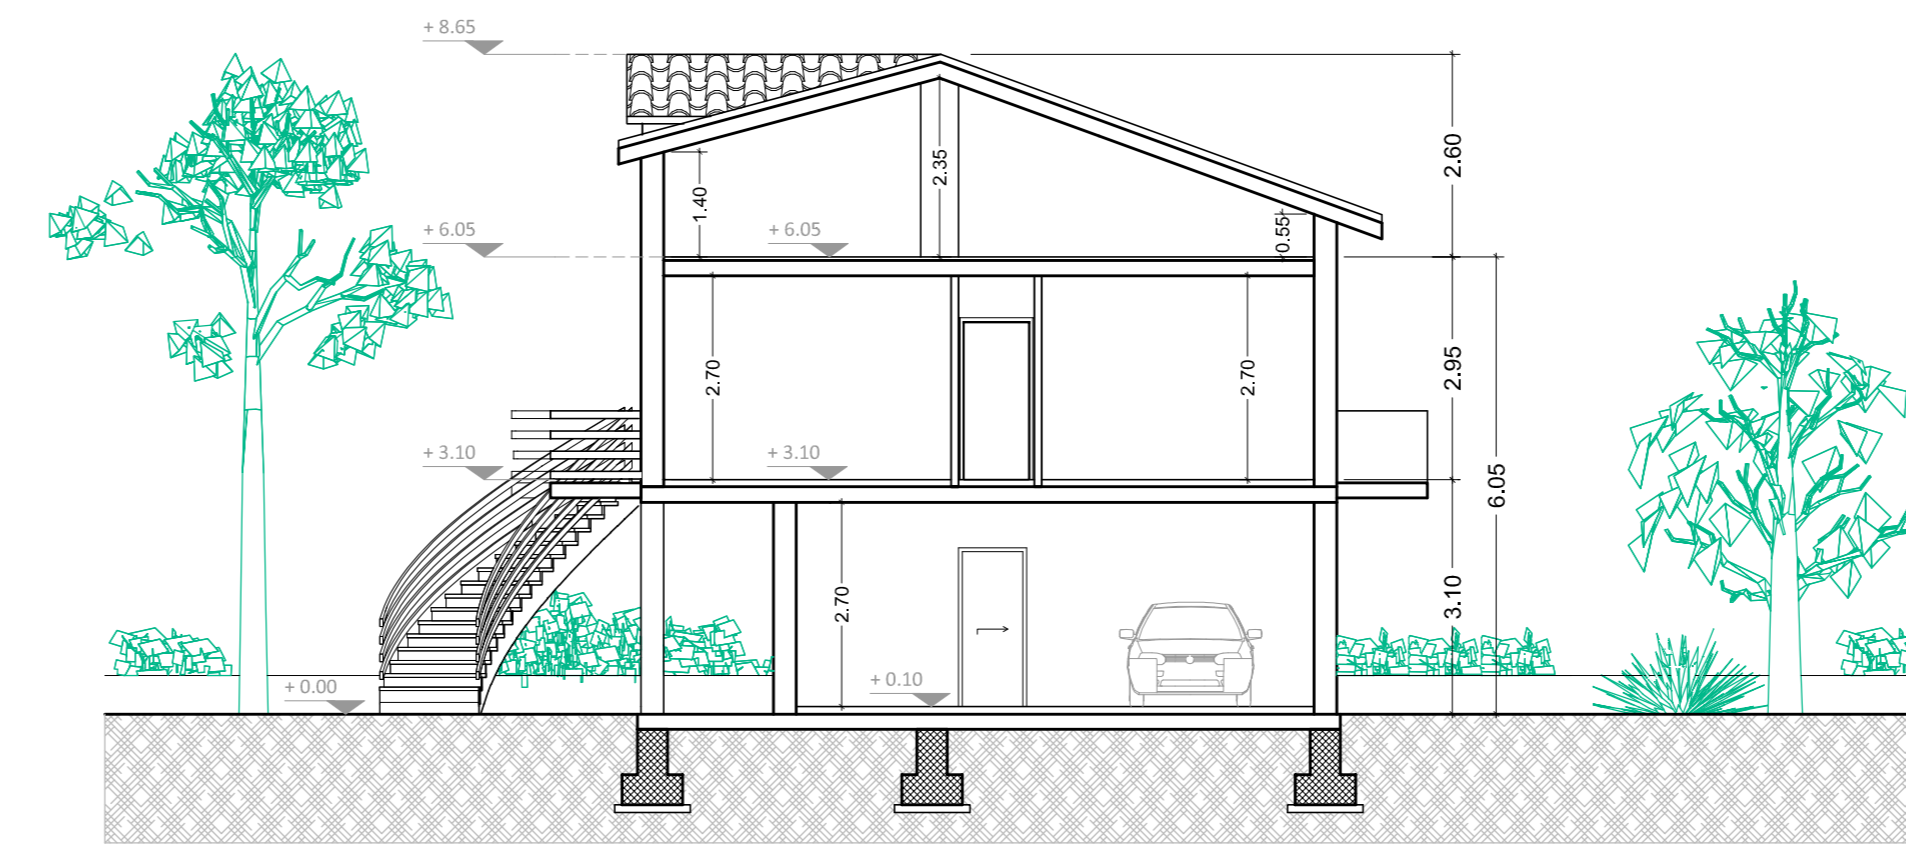

SEZIONE C-C

