



COMUNE DI VIGGIANO
-PROVINCIA DI POTENZA-


REALIZZAZIONE CAMPI DA CALCETTO E TENNIS
AREA PROSPICIENTE VIALE DELLA RINASCITA ED ORTO BOTANICO
CON VERIFICA SISMICA DELL'AREA

PROGETTO ESECUTIVO

N. ELABORATO	ELABORATI GRAFICI DI PROGETTO
TAV 3.5	PLANIMETRIA IMPIANTI scala 1:200

Viggiano li,

IL PROGETTISTA
Ing. Rocco Di Tolla

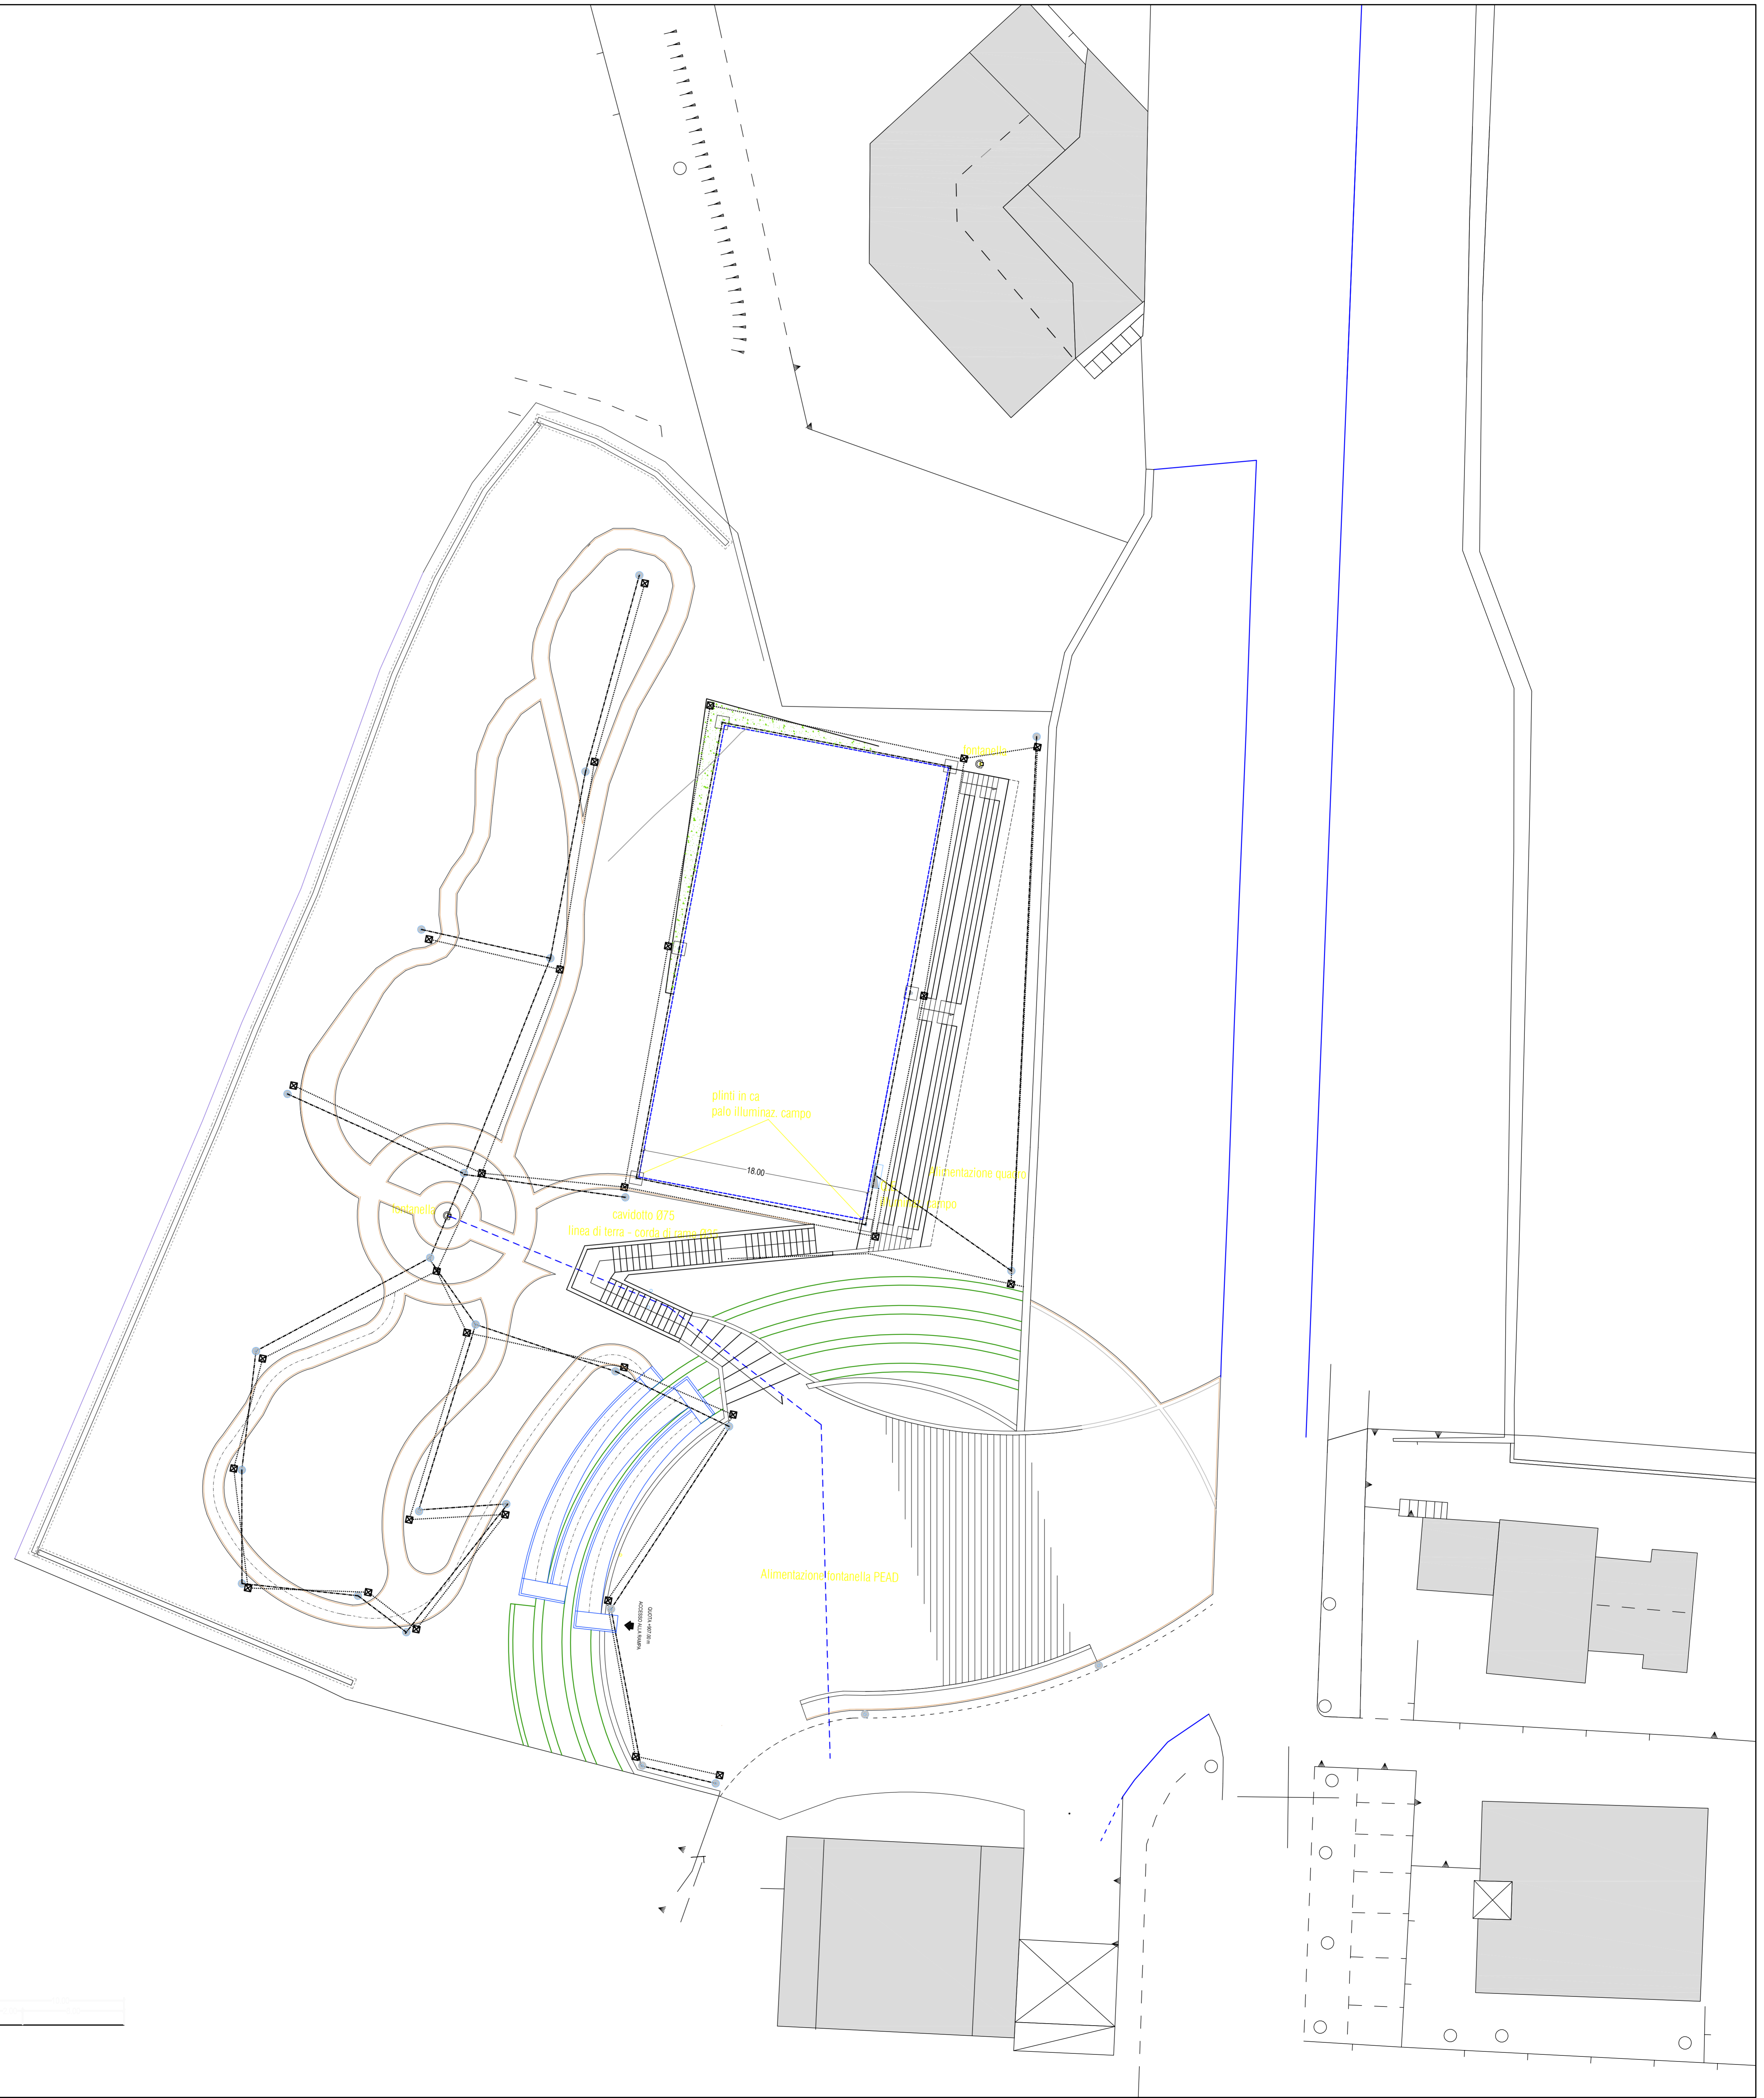

- PALO ILLUMINAZIONE CAMPO CON BASAMENTO IN C.A. E PROIETTORE
- PUNTO LUCE AREA VERDE (h=3,00m) CON BASAMENTO IN C.A. E PROIETTORE
- IMPIANTO MESSA A TERRA - CORDA DI RAME
- IMPIANTO ELETTRICO - CAVIDOTTO E CAVI ELETTRICI COME DA SPECIFICHE TECNICHE
- PUNTO ACQUA
- ALIMENTAZIONE FONTANELLA - Tubo PEAD