Comune di Viggiano

Provincia di Potenza

PROGETTO: PROPOSTA DI LOTTIZZAZIONE AREA PRIVATA

"LOTTIZZAZIONE FABIANI"

INTEGRAZIONI

Via Giacomo PUCCINI

Foglio 55 Particelle n. 143–982–984–985–986

COMMITTENTE: FABIANI Francesca nata a Viggiano (PZ) il 01/07/1971
ivi residente alla Via Giacomo PUCCINI, n. 4
C.F. FBN FNC 71L41 L874D

ELABORATI:

1	Relazione Tecnica Illustrativa
2	Planimetrie di inquadramento 1:2000
3	Planimetria individuazione lotti e rilievo plano–altimetrico su catastale 1:500
4	Planimetria viabilità e standard 1:200
5	Profilo stradale e sezioni 1:200
6	Planovolumetrico – Profilo 1:200
7	Planimetria rete pubblica illuminazione, enel e telefonica 1:200
8	Planimetria rete gas 1:200
9	Relazione idraulica e idrogeologica
10	Planimetria di calcolo rete idrica e fognaria 1:200
11	Relazione tecnica fabbricati da realizzare
12	Tipologie edilizie 1:100
13	Computo Opere Urbanizzazione
14	Convenzione Tipo
15	Norme di attuazione

Il TECNICO PROGETTISTA
(Dott. Ing. Antonio FABIANI)

Il TECNICO PROGETTISTA
(Dott. Arch. Salvatore BRUNO)

Viggiano, Luglio 2022

Via Giacomo PUCCINI; 4 – 85059 VIGGIANO (PZ)
Ordine Professionale degli Ingegneri della Provincia di Roma Sez. A – n. 31827, civile industriale e dell'informatica
Ordine Professionale degli Architetti della Provincia di Potenza – n. 539
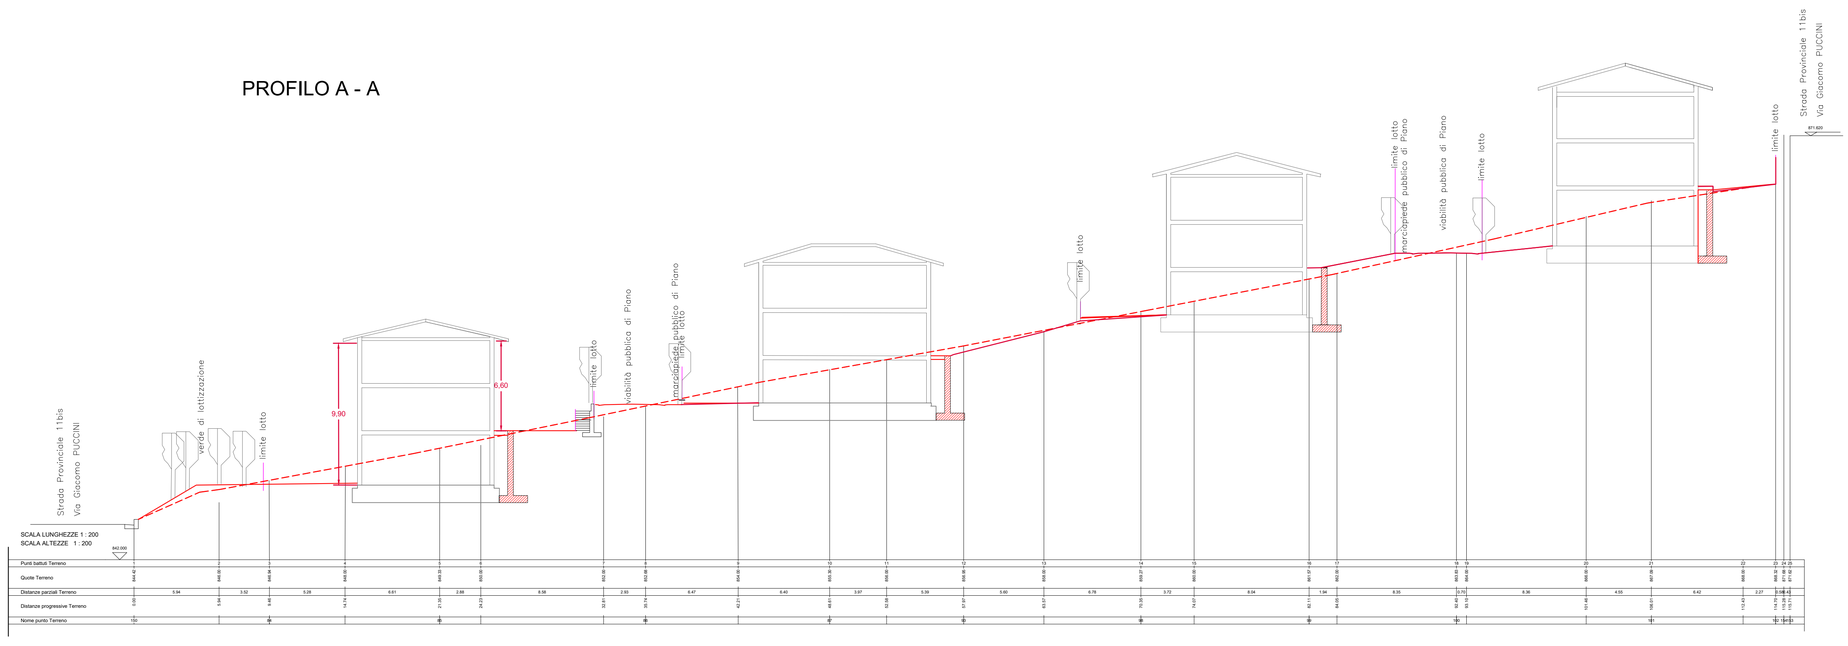
PROFILO A - A