
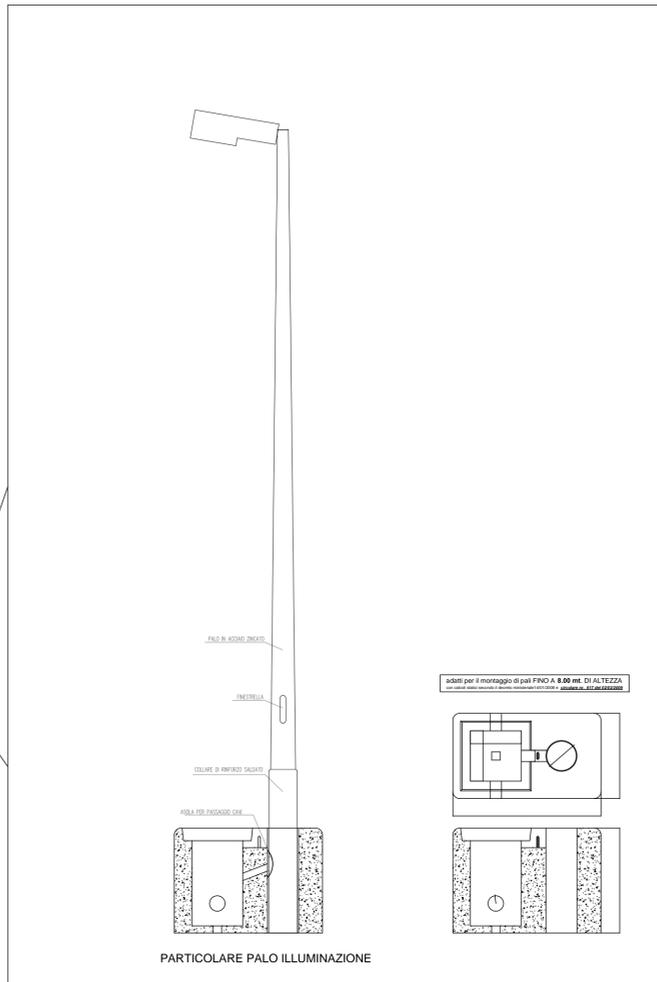
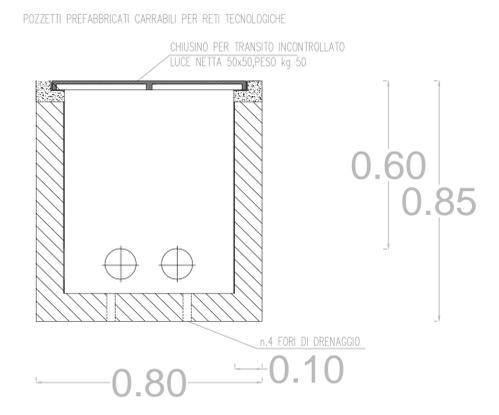


LEGENDA

- Limite confine intervento
- Confine dei lotti
- Superficie lotti
- ENEL Linea ENEL Aerea esistente
- ENEL Cavidotto ENEL da posizionare Cavidotto Ø110
- Rete pubblica illuminazione Cavidotto Ø90
- Rete telefonica Cavidotto Ø110
- Plinti e organi di illuminazione
- Pozzetti di derivazione e tracciato
- Pozzetti di derivazione e tracciato
- Pozzetti di derivazione e tracciato
- Punti allaccio lotti

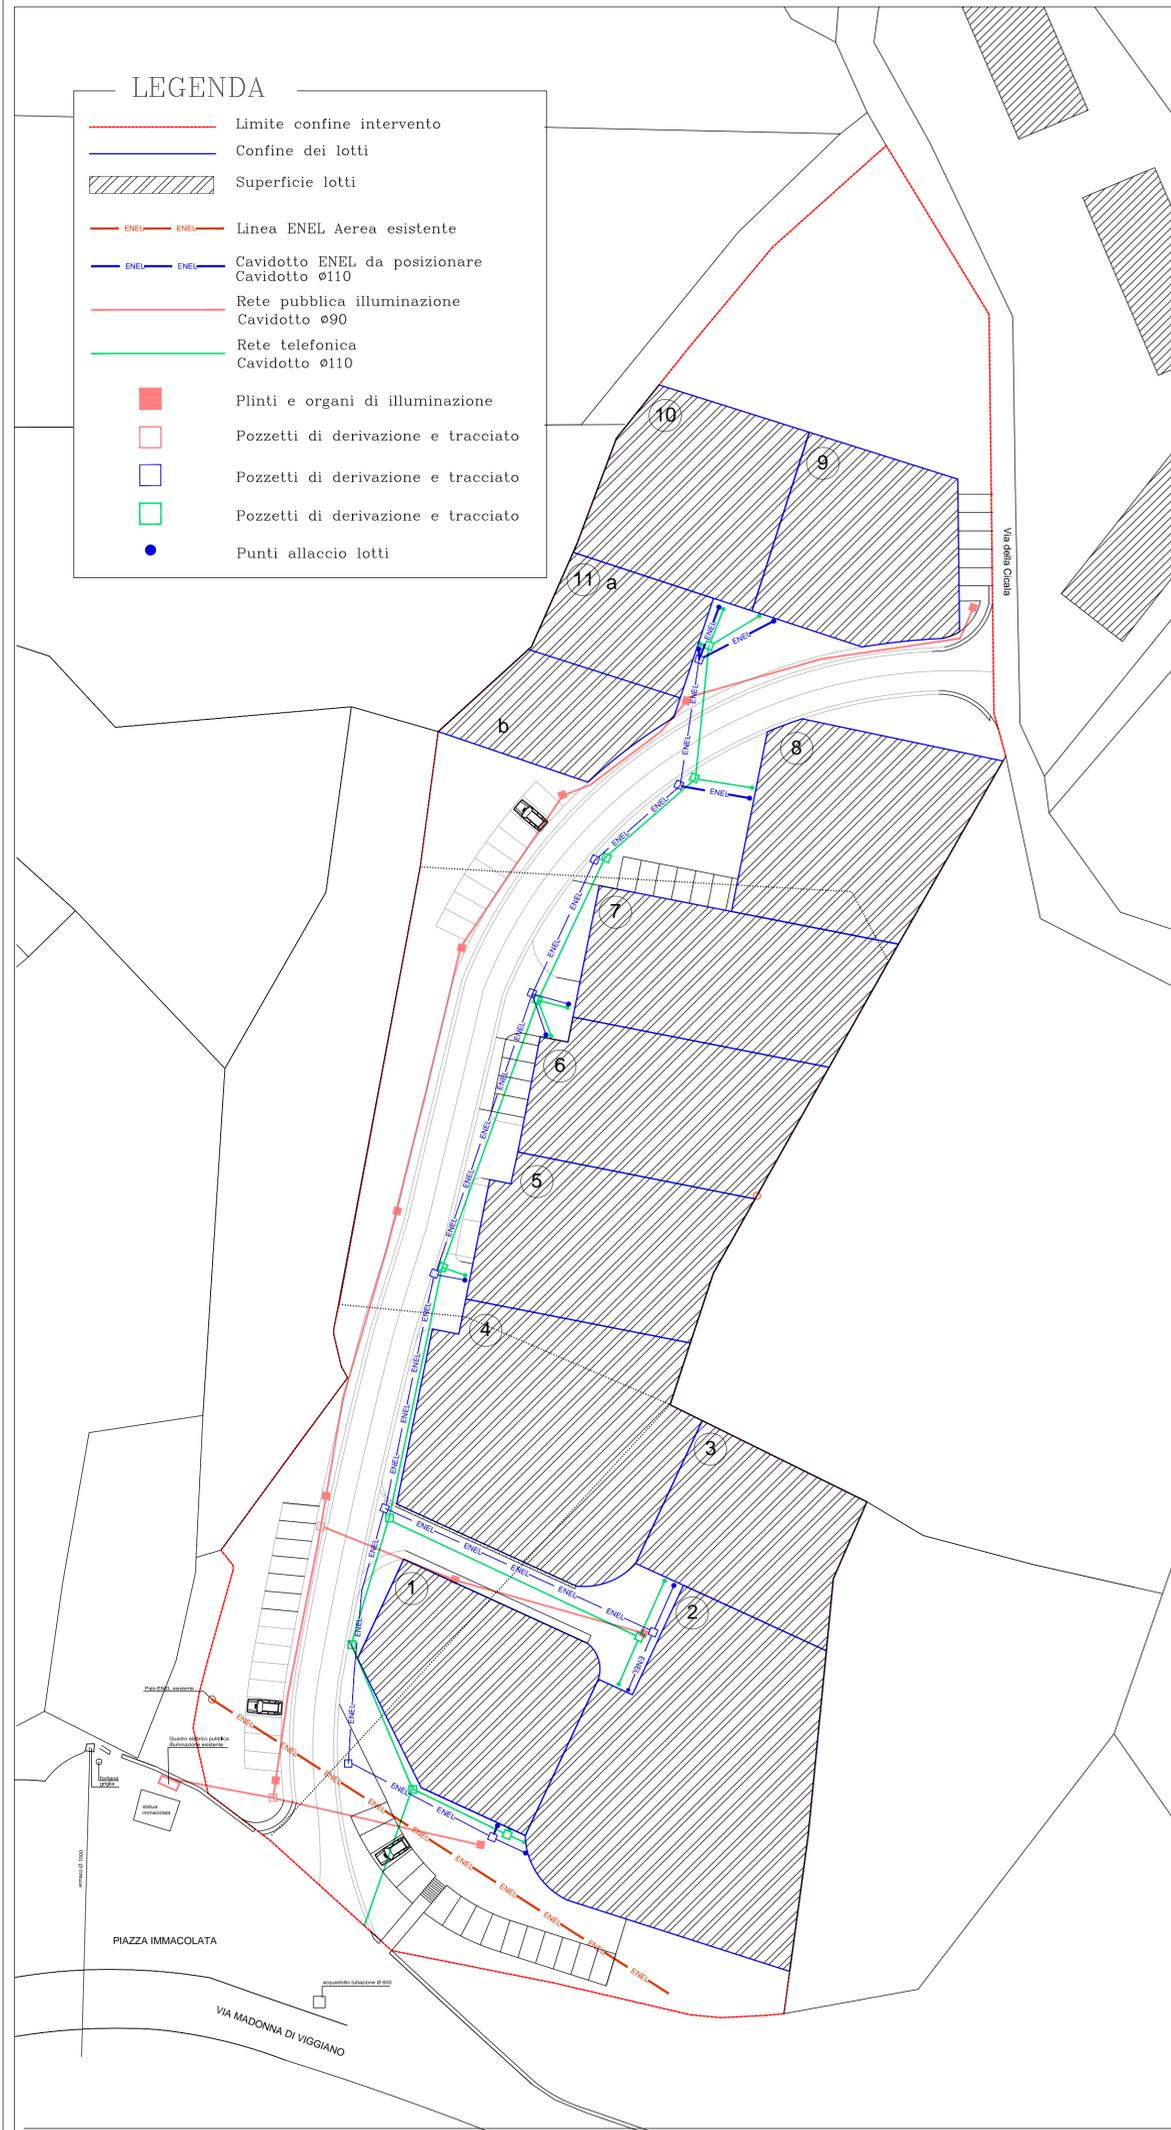

Lottizzazione Immacolata
PIANO ATTUATIVO DP1b

Località Piazza Immacolata
Foglio 36 particelle 129-866-867-868-869



09 Planimetria rete pubblica illuminazione, ENEL e telefonica
scala 1:500

COMMITTENTI
 Damiano Donatella _____
 Giovinzazzo Felice _____
 Mazza Caterina _____

PROGETTISTI
 ing. Giuseppe Carmignano arch. Michele Martinelli

protocollo

approvazione

data: maggio 2018

studio di architettura
 viale della rinascita 35 - 85059 viggiano (Pz)
 cell. 3939028347
 mail martinelli@archpiu.it
 pec arch.martinelli@pec.it

studio di ingegneria
 C.da Fornelli 8 - 85057 Tramutola (Pz)
 cell. 3478839413
 mail ing.carmignano@iscali.it
 pec giuseppe.carmignano@ingpec.it

Questo documento è di proprietà aziendale. È vietata espressamente l'uso non autorizzato senza il permesso scritto a norma di legge.