

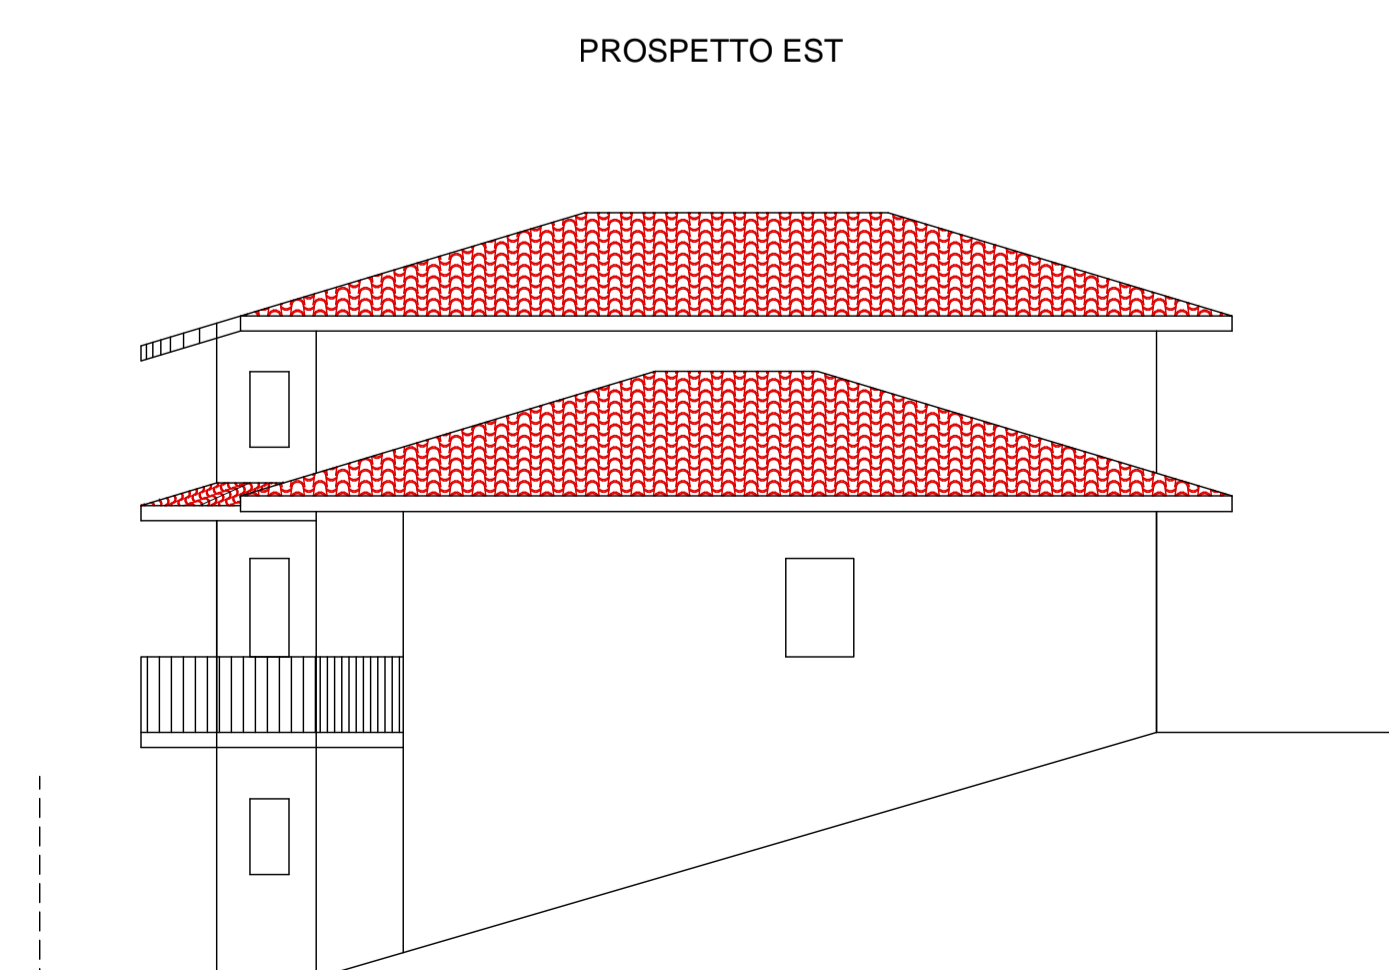
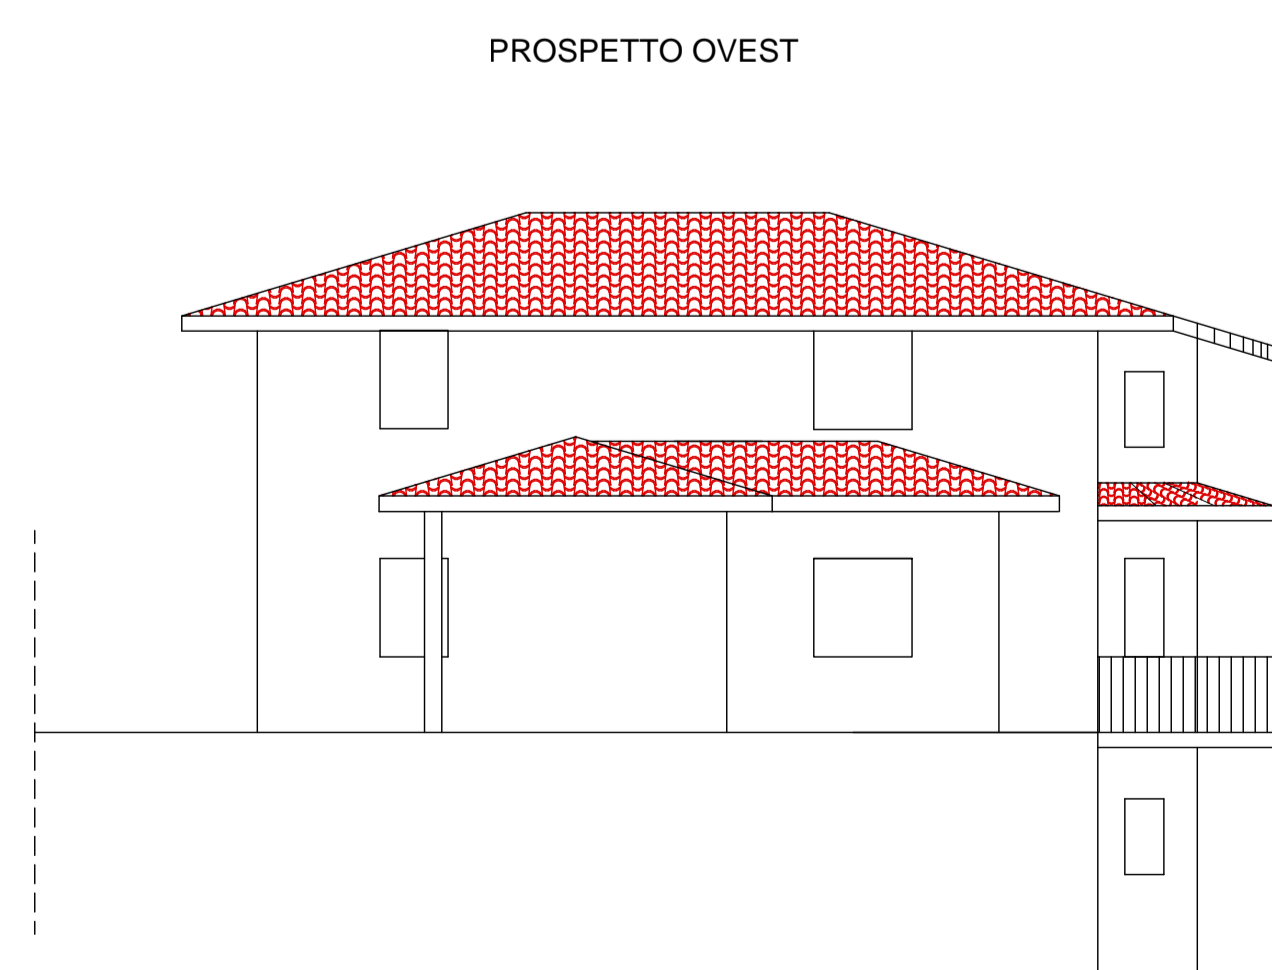
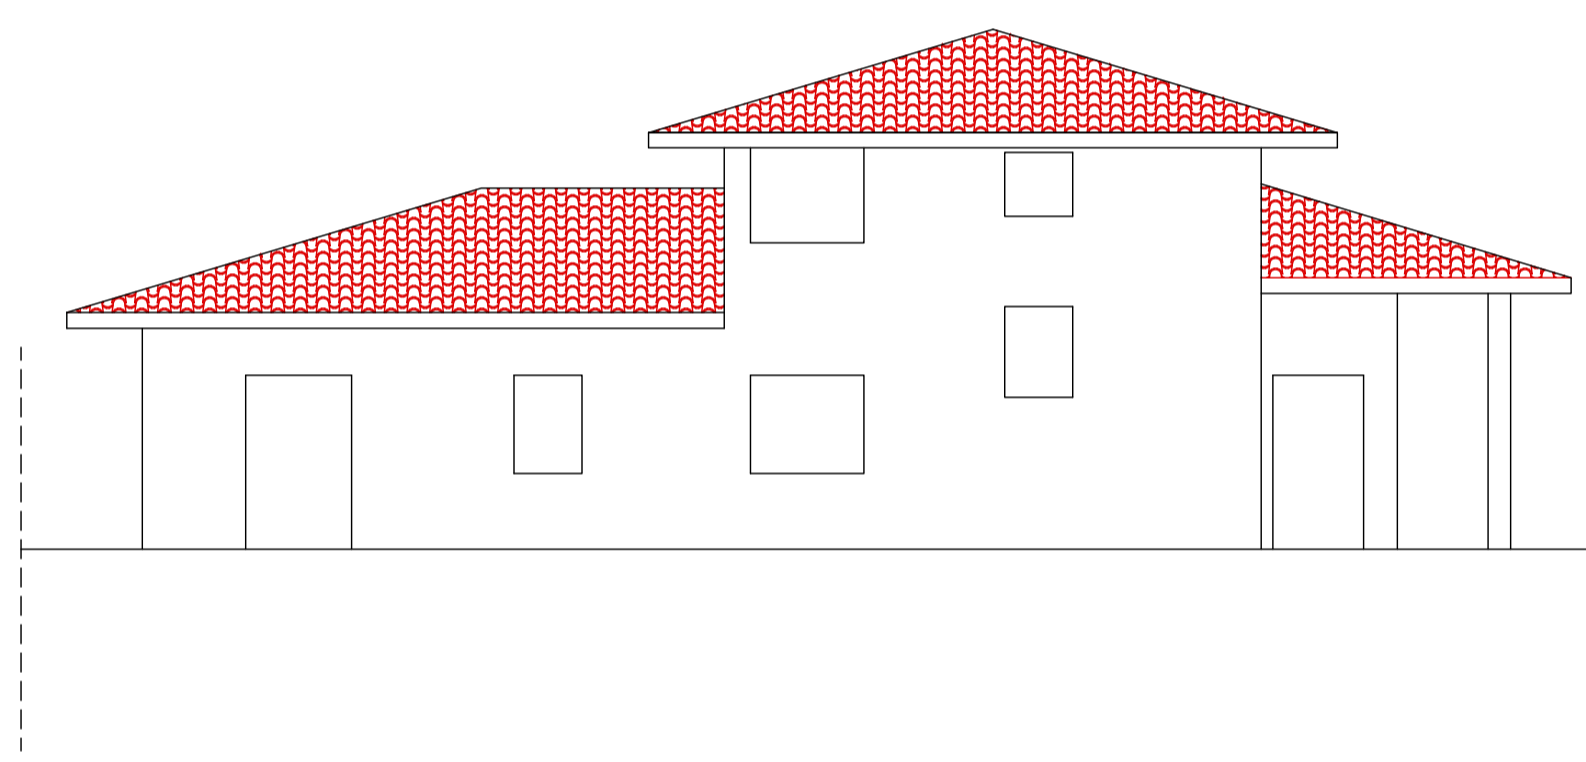
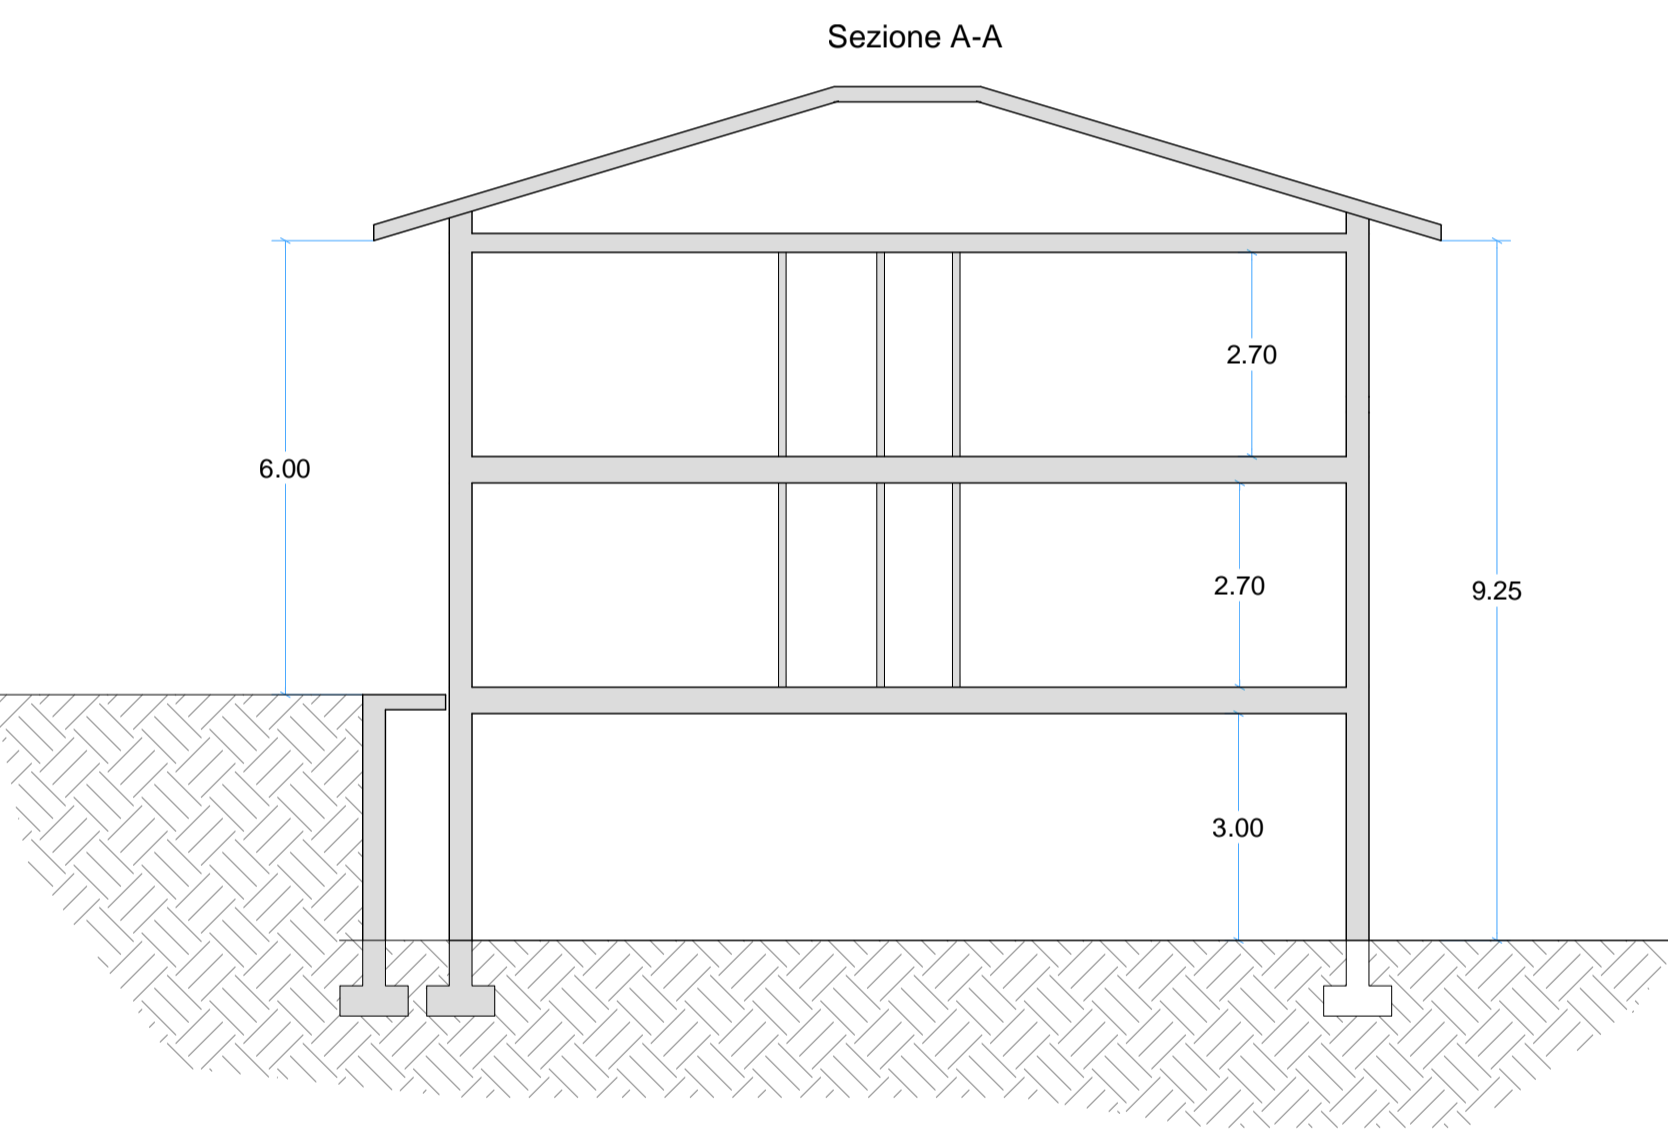
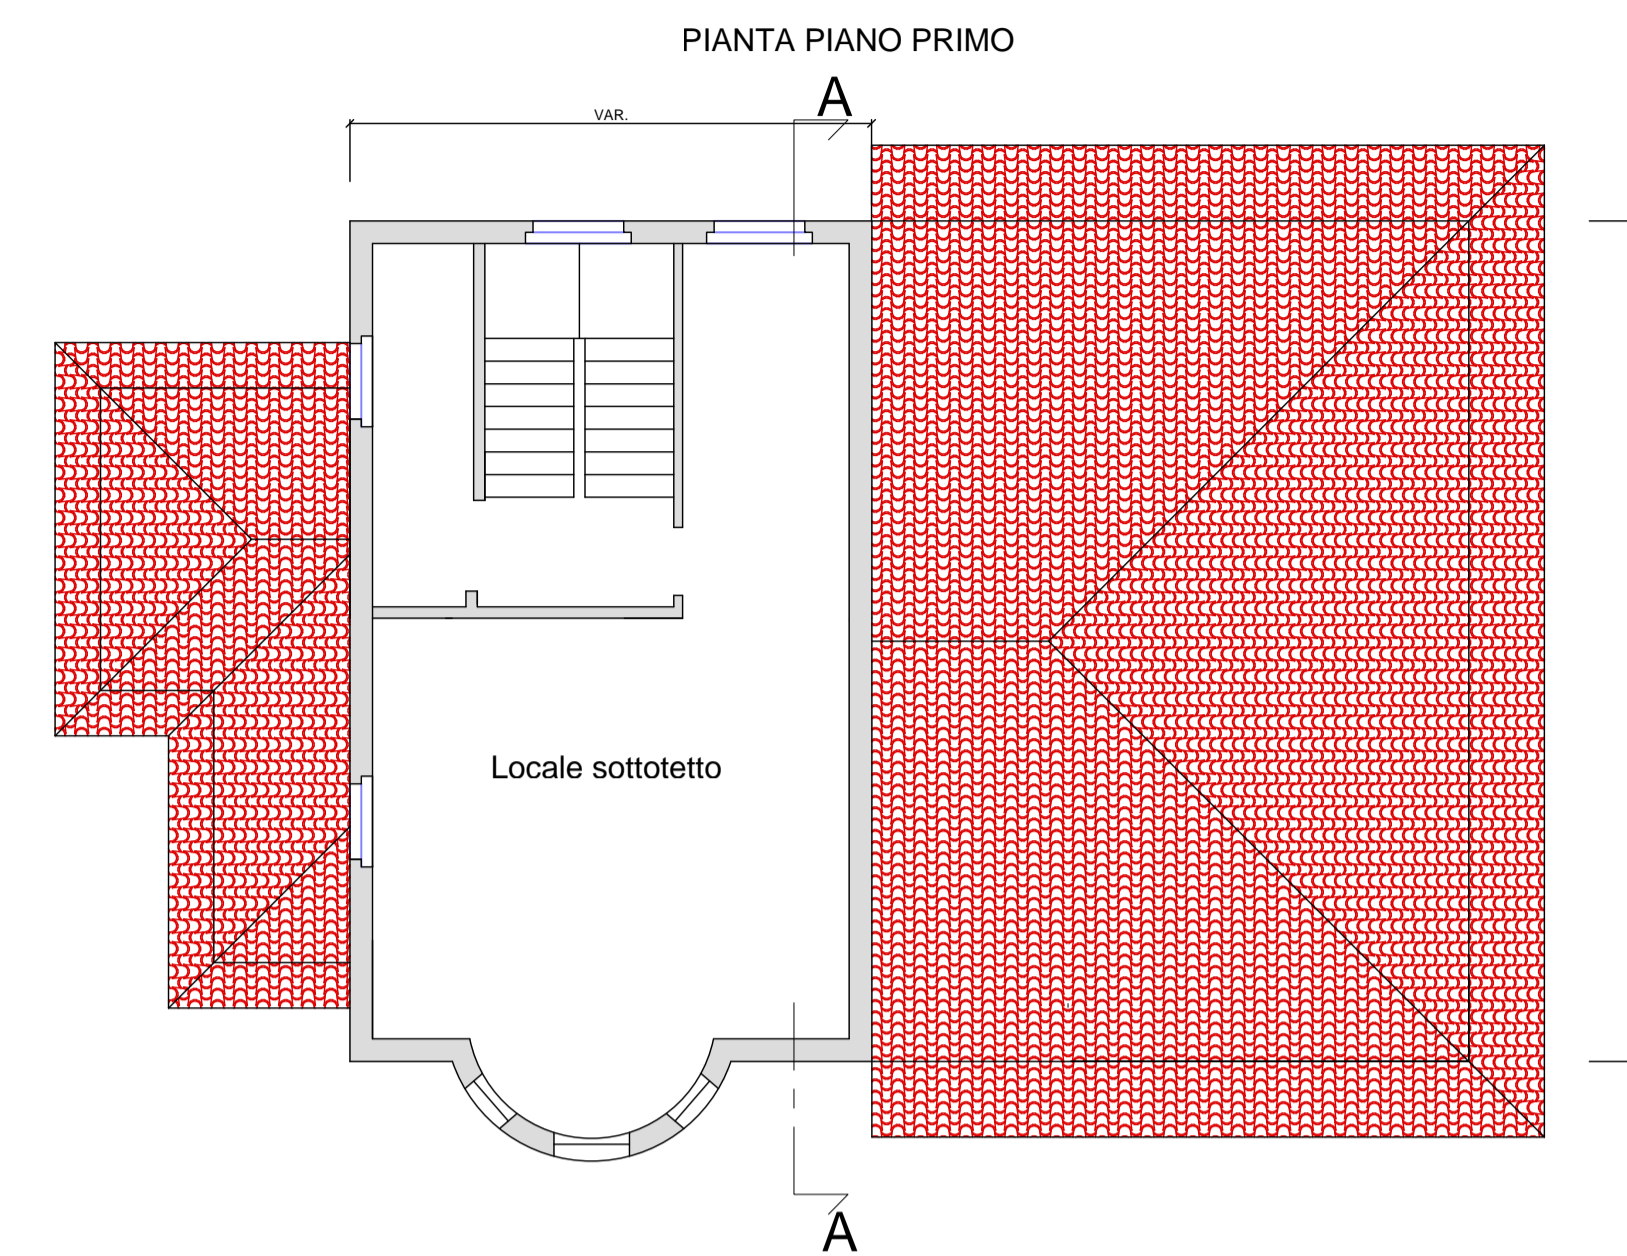
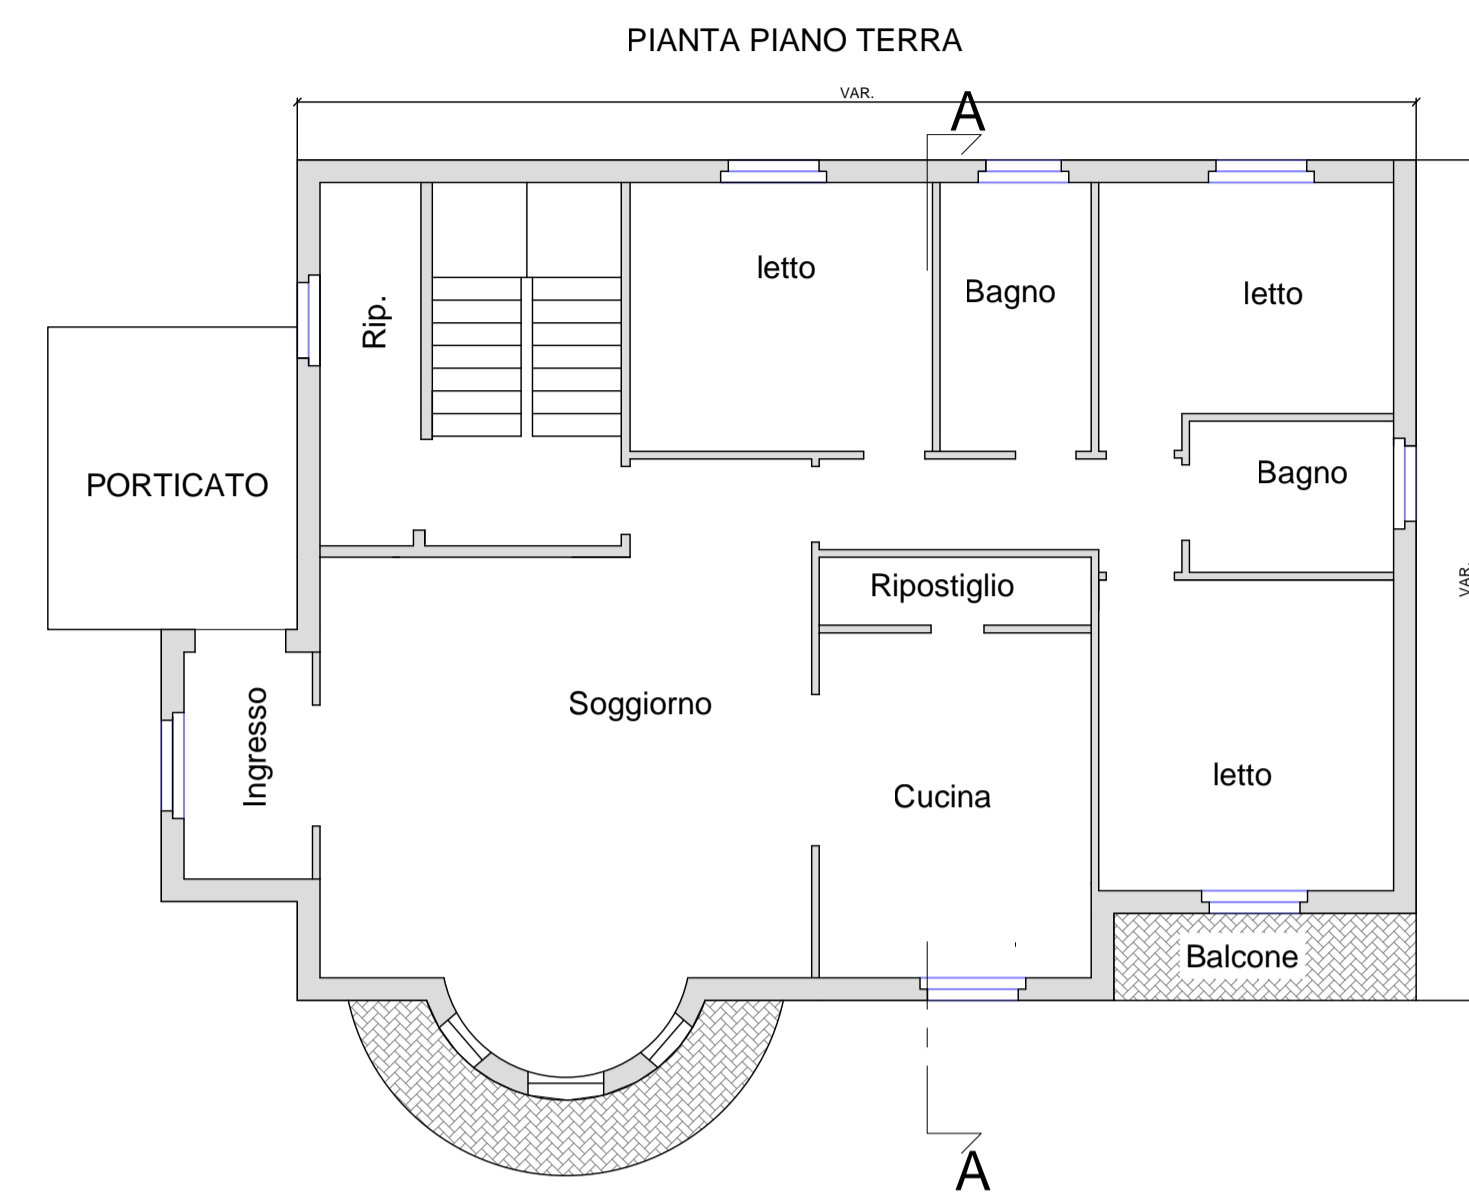


TIPOLOGIA A

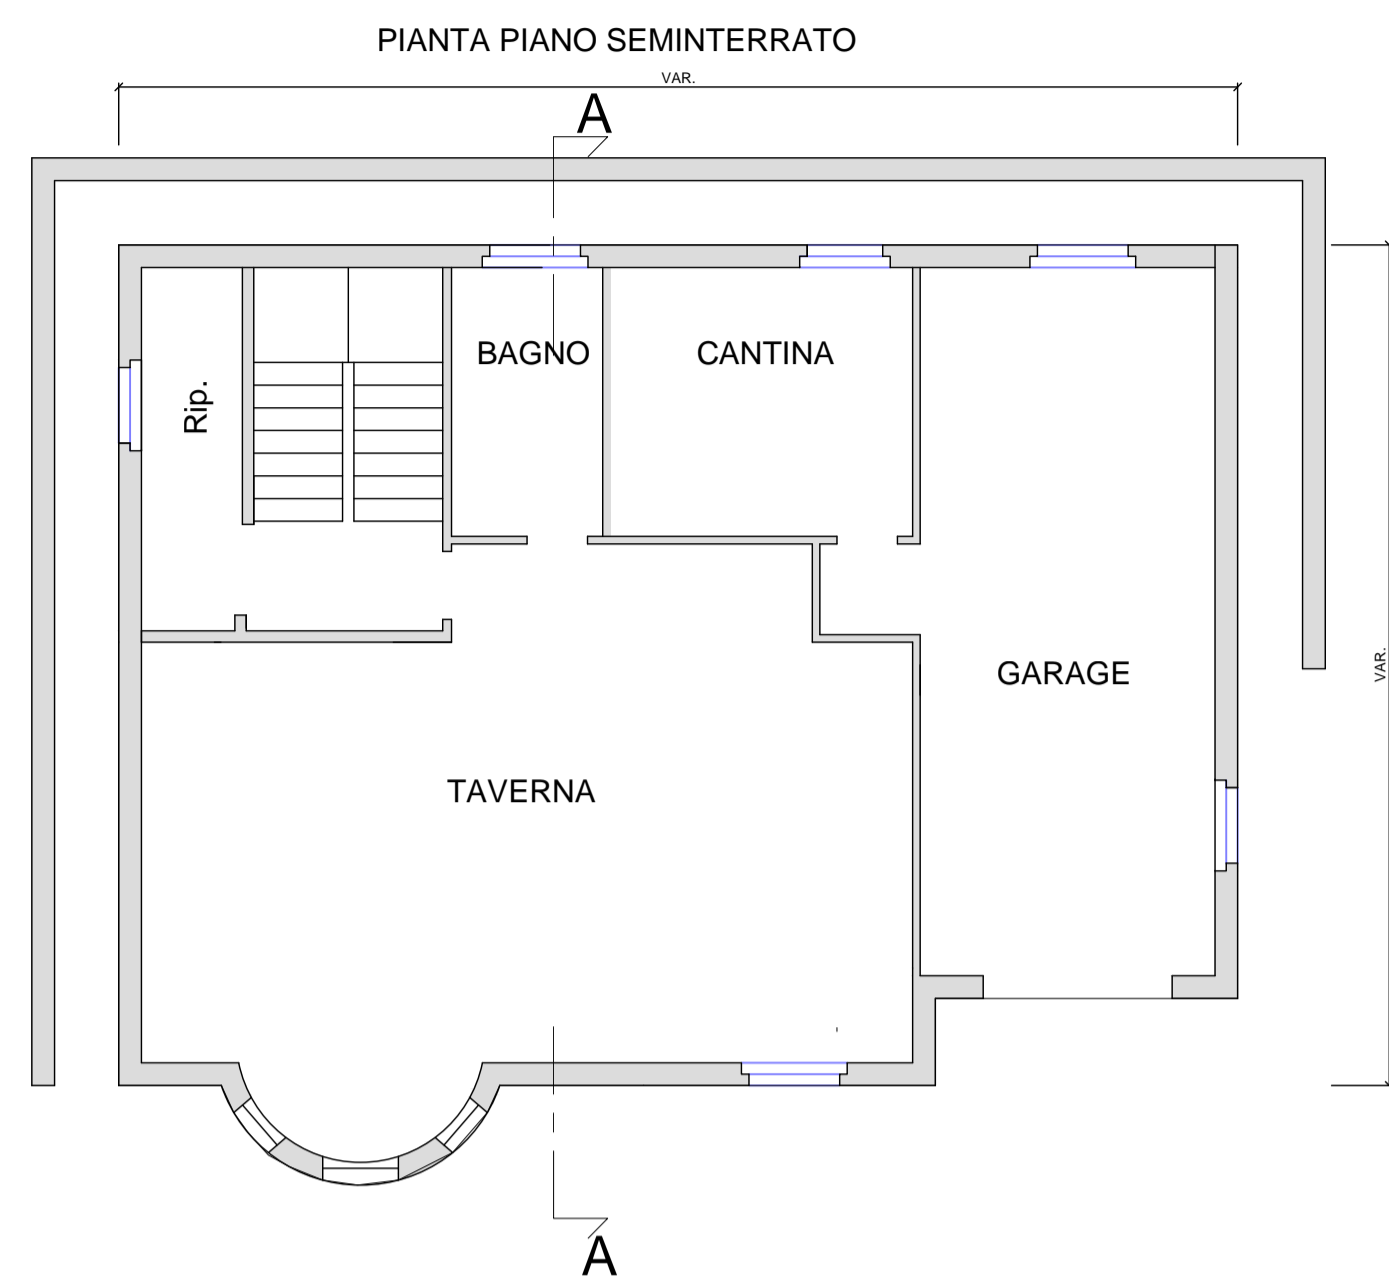

1:100

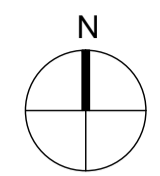

Lottizzazione Immacolata
PIANO ATTUATIVO DP1b

Località Piazza Immacolata
Foglio 36 particelle 129-866-867-868-869



11 Tipologia edilizia
11.1 - TIPOLOGIA A
scala 1:100

COMMITTENTI
Damiano Donatella _____
Giovinazzo Felice _____
Mazza Caterina _____

PROGETTISTI
ing. Giuseppe Carmignano arch. Michele Martinelli

protocollo

approvazione

data: maggio 2018

studio di architettura
viale della rinascita 35 - 85059 viggiano (Pz)
cell. 3939028347
mail martinelli@archpiu.it
pec arch.martinelli@pec.it

studio di ingegneria
C.da Fornelli 8 - 85057 Tramutola (Pz)
cell. 3478839413
mail ing.carmignano@tiscali.it
pec giuseppe.carmignano@ingpec.it

Questo documento è di proprietà aziendale. Lo stato di progettazione futura è propri della forma di legge.