


**LEGENDA**

- Limite lotto D1
- Aree oggetto di intervento
- Area industriale ASI

Dettaglio parcheggio P2 e strada di accesso ai lotti  
(SCALA 1 : 500)

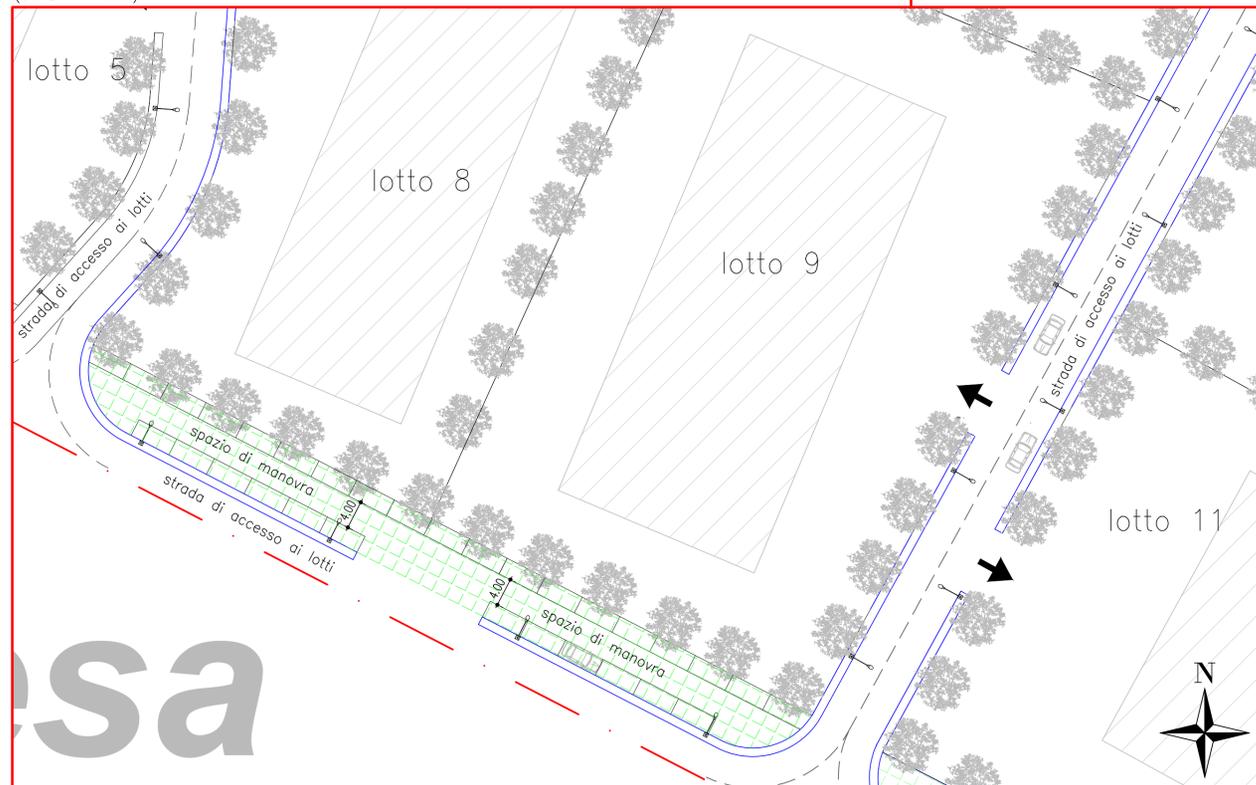


**LEGENDA**

- Parchecci-Superfici drenanti con elementi rinverditi
- Marciapiedi-superfici drenanti con blocchetti autobloccanti

Sistemi costruttivi permeabili

PARCHEGGI			
GRIGLIATO	Blocchi in calcestruzzo con aperture a nido d'ape riempite con terreno e inerbite		L'impiego di superfici drenanti mediante un grigliato erboso e blocchetti autobloccanti permette: -Il drenaggio dell'acqua piovana trasferendola al terreno;
MARCIAPIEDI	Blocchi in calcestruzzo con micro fessure tra un blocchetto e l'altro		-Il ripristino dell'equilibrio della falda; -la riduzione dell'inquinamento locale.

Sezione stradale tipo  
(SCALA 1 : 200)

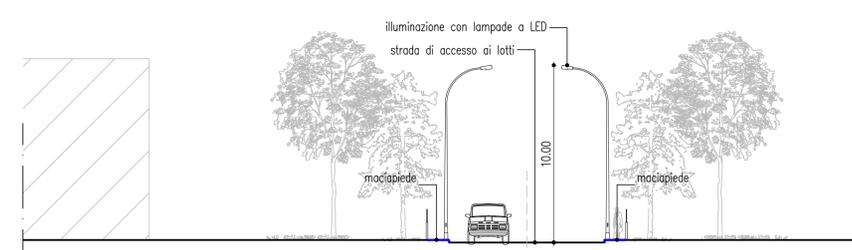

PIANO DI LOTTIZZAZIONE DI INIZIATIVA PRIVATA IN LOCALITÀ "CEMBRINA" - ZONA D1

Adeguamento alle prescrizioni della determina di VAS ai sensi dell'art.15 del D.L.vo n. 152/2006 (e s.m.i) n. 20AB.2019/D.00079 del 5/2/2019

**Realizzazione di parcheggi e marciapiedi con sistemi costruttivi permeabili**

Titolo elaborato: COMMESSA FASE ELABORATO REV. F0160 B T03 A

Scala: varie

DATA	DESCRIZIONE	REDATTO	VERIFICATO	APPROVATO
Dicembre 2019	Prima emissione	RSA	FMO	GOS

Responsabile Unico del Procedimento  
**Soc. Immobiliare ROVI Srl**  
Via della tecnica n.4,85100 Potenza (Pz)  
C.F. & P.iva 05972170632

Progettazione  
**F4 Ingegneria srl**  
Via Di Giura - Centro direzionale, 85100 Potenza  
Tel: +39 0971 1944797 - Fax: +39 0971 55452  
www.f4ingegneria.it - f4ingegneria@pec.it

**Pierfrancesco ZIRPOLI**  
N. 1074  
Sezione: A  
Ingegnere

Società certificata secondo la norma UNI-EN ISO 9001:2015 per l'erogazione di servizi di ingegneria nei settori: civile, idraulica, acustica, energia, ambiente (settore IAF: 34).