



LEGENDA

- Limite lotto D1
- Edifici oggetto di intervento
- Area industriale ASI

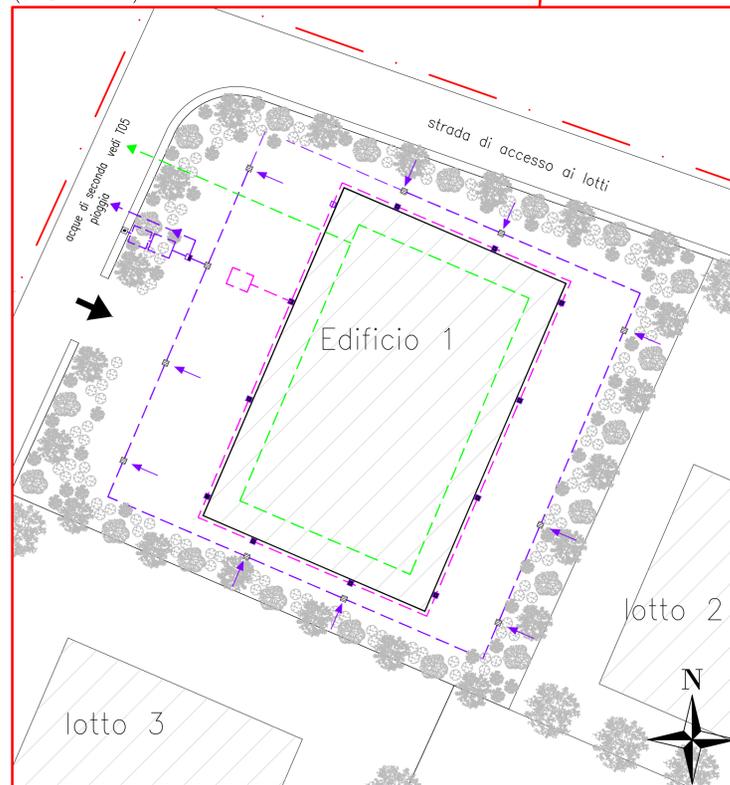


- LEGENDA
- Limite lotto D1
  - Rete di raccolta delle acque dilavanti il piazzale
  - Pozzetti
  - Caditoie
  - Pozzetto By-pass
  - Impianto di prima pioggia
  - Rete di raccolta delle acque di copertura del capannone
  - Impianto trattamento acque piovane di copertura
  - Rete di raccolta delle acque industriali
  - Pozzetto di campionamento

Sezione tipo lotto 1  
(SCALA 1 : 500)

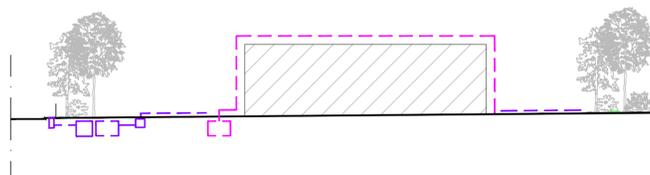

Impianto di prima pioggia  
(SCALA 1 : 50)

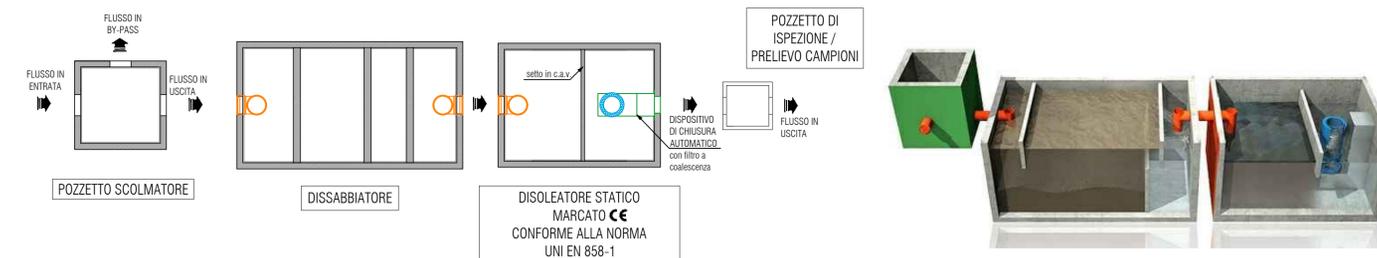

PIANO DI LOTTIZZAZIONE DI INIZIATIVA PRIVATA IN LOCALITÀ "CEMBRINA" - ZONA D1

Adeguamento alle prescrizioni della determina di VAS ai sensi dell'art.15 del D.L.vo n. 152/2006 (e s.m.i) n. 20AB.2019/D.00079 del 5/2/2019

Titolo elaborato

**Indicazione impianti trattamento acque e recupero acqua piovana**

Codice elaborato

COMMESSA	FASE	ELABORATO	REV.
F0160	B	T04	A

Riproduzione o consegna a terzi solo dietro specifica autorizzazione.

Scala: varie

DATA	DESCRIZIONE	REDATTO	VERIFICATO	APPROVATO
Dicembre 2019	Prima emissione	RSA	FMO	GOS

Responsabile Unico del Procedimento

**Soc. Immobiliare ROVI Srl**  
Via della tecnica n.4,85100 Potenza (Pz)  
C.F. & P.Iva 05972170632

Progettazione

**F4 Ingegneria srl**  
Via Di Giura - Centro direzionale, 85100 Potenza  
Tel: +39 0971 1944797 - Fax: +39 0971 55452  
www.f4ingegneria.it - f4ingegneria@pec.it

Il Consulente  
Dott. Ingegnere  
**Pierfrancesco ZIRPOLI**  
N. 1074  
Sezione: A  
Ingegnere  
REGIONE BASILICATA

Società certificata secondo la norma UNI-EN ISO 9001:2015 per l'erogazione di servizi di ingegneria nei settori: civile, idraulica, acustica, energia, ambiente (settorre IAF: 34).