


- LEGENDA
- Limito lotto D1
 - Edifici oggetto di intervento
 - Area industriale ASI
 - Impianto di depurazione

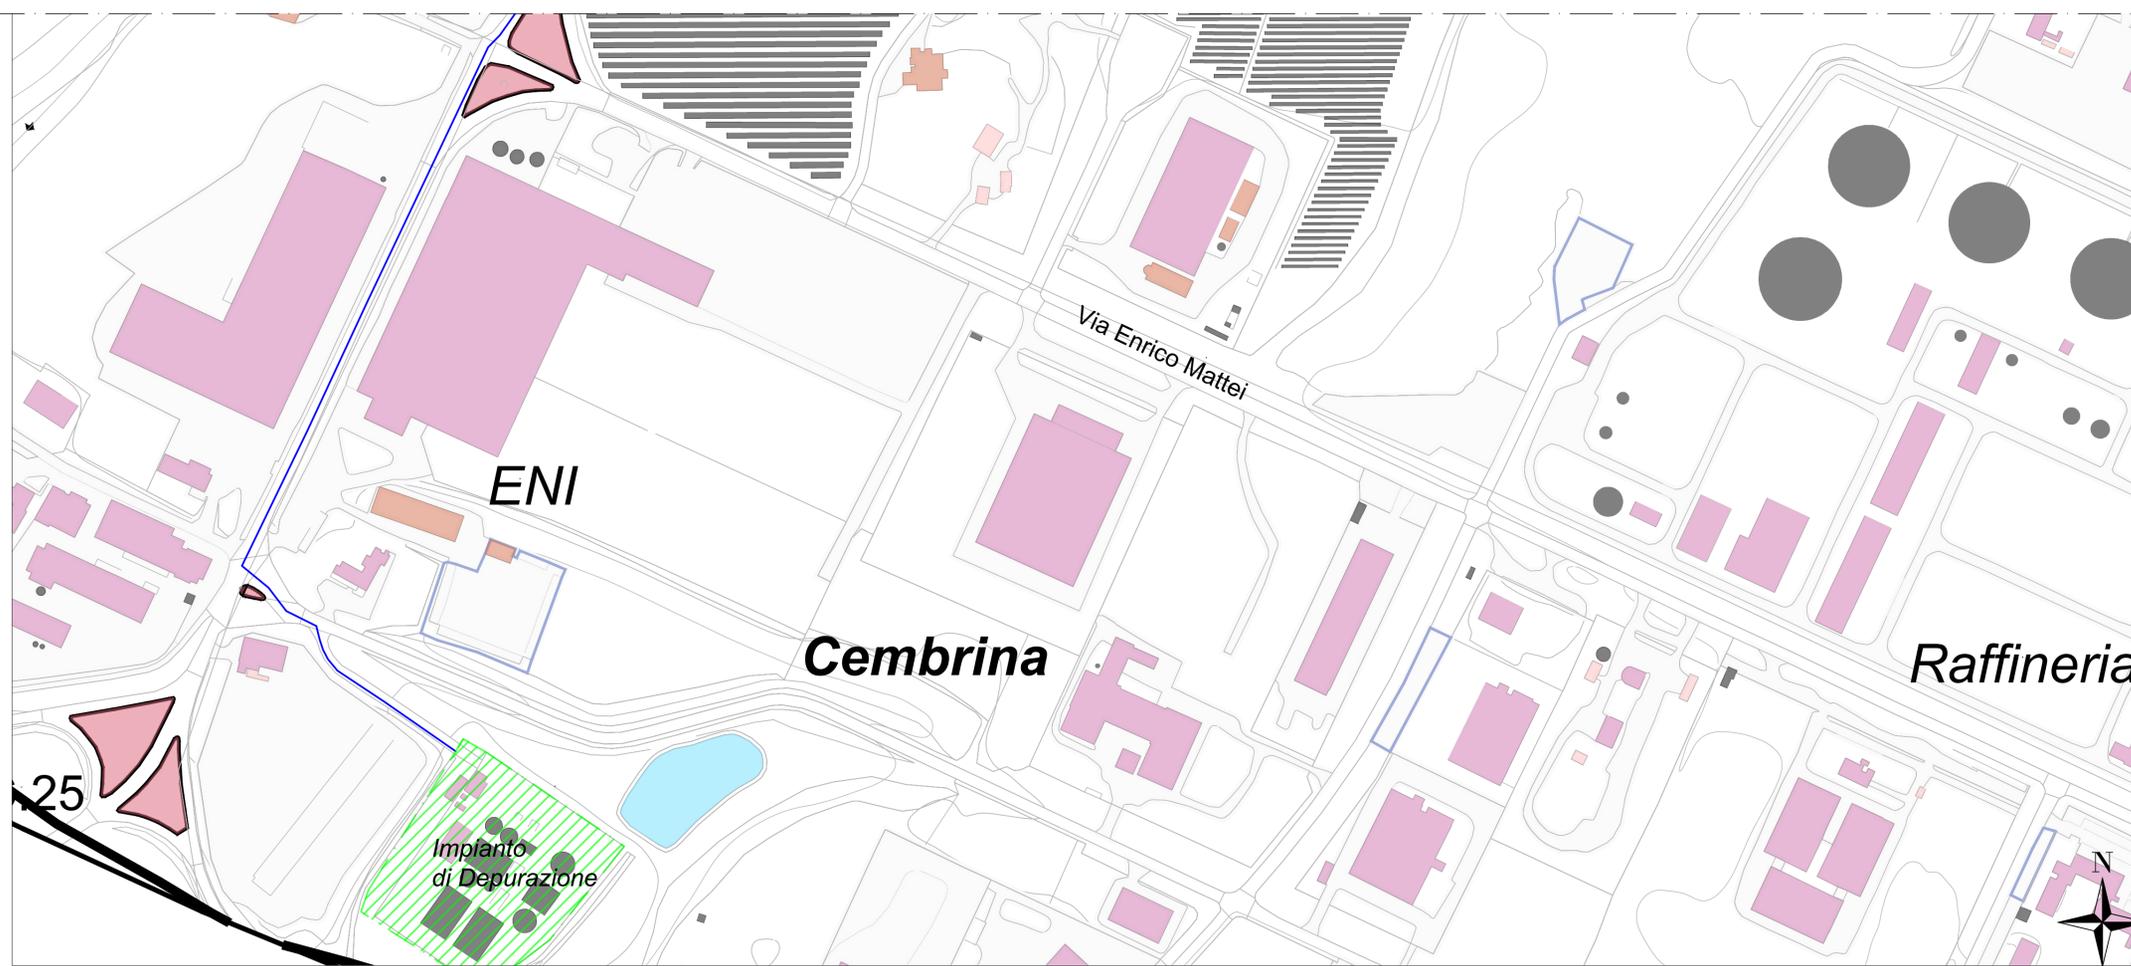

REGIONE BASILICATA
PROVINCIA DI POTENZA
COMUNE DI VIGGIANO

PIANO DI LOTTIZZAZIONE DI INIZIATIVA PRIVATA IN LOCALITÀ "CEMBRINA" - ZONA D1

Adeguamento alle prescrizioni della determina di VAS ai sensi dell'art.15 del D.L.vo n. 152/2006 (e s.m.i) n. 20AB.2019/D.00079 del 5/2/2019

Titolo elaborato		Codice elaborato		
Opere di urbanizzazione		COMMESSA	FASE	ELABORATO
		F0160	B	T05 A
Riproduzione o consegna a terzi solo dietro specifica autorizzazione.				
Scala				
varie				

Dicembre 2019	Prima emissione	RSA	FMO
DATA	DESCRIZIONE	REDATTO	VERIFICATO
		GOS	APPROVATO

Responsabile Unico del Procedimento

Soc. Immobiliare ROVI Srl
Via della tecnica n.4,85100 Potenza (Pz)
C.F. & P.iva 05972170632

Progettazione

F4 Ingegneria srl
Via Di Giura - Centro direzionale, 85100 Potenza
Tel: +39 0971 1944797 - Fax: +39 0971 55452
www.f4ingegneria.it - f4ingegneria@pec.it

Società certificata secondo la norma UNI-EN ISO 9001:2015 per l'erogazione di servizi di ingegneria nei settori: civile, idraulica, acustica, energia, ambiente (settore IAF: 34).