



DOMANDA DI ADOZIONE E APPROVAZIONE DI PIANO URBANISTICO ATTUATIVO ai sensi dell'art. 3 della L.R. 37 del 7 agosto 1994 e s.m.i. e con precise disposizioni plano-volumetriche, tipologiche, costruttive e formali ai sensi del D.P.R. 380/2001



ALLEGATO

ELABORATO

3.2

Sezioni territoriali stato di fatto

COMMITTENTI

salvucci caterina  
corso umberto 1°, 34 - 85059 - viggiano (pz)

salvucci giuseppe  
via madonna di viggiano, 82 - 85059 - viggiano (pz)

APPROVATO

IL PROGETTISTA

ing. giacchino cioffi

APPROVATO

data: gennaio 2020


studio di ingegneria  
viale della rinascita 35 - 85059 viggiano (pz) - tel. 0975 311087 - cell. 339 5858220 - e-mail cioffigiocchino@gmail.com

Questo documento è di proprietà aziendale. Lo studio di progettazione sarà di pertinenza a norma di legge.


SEZIONI TERRITORIALI STATO DI FATTO

scala 1:200


LEGENDA SEZIONI

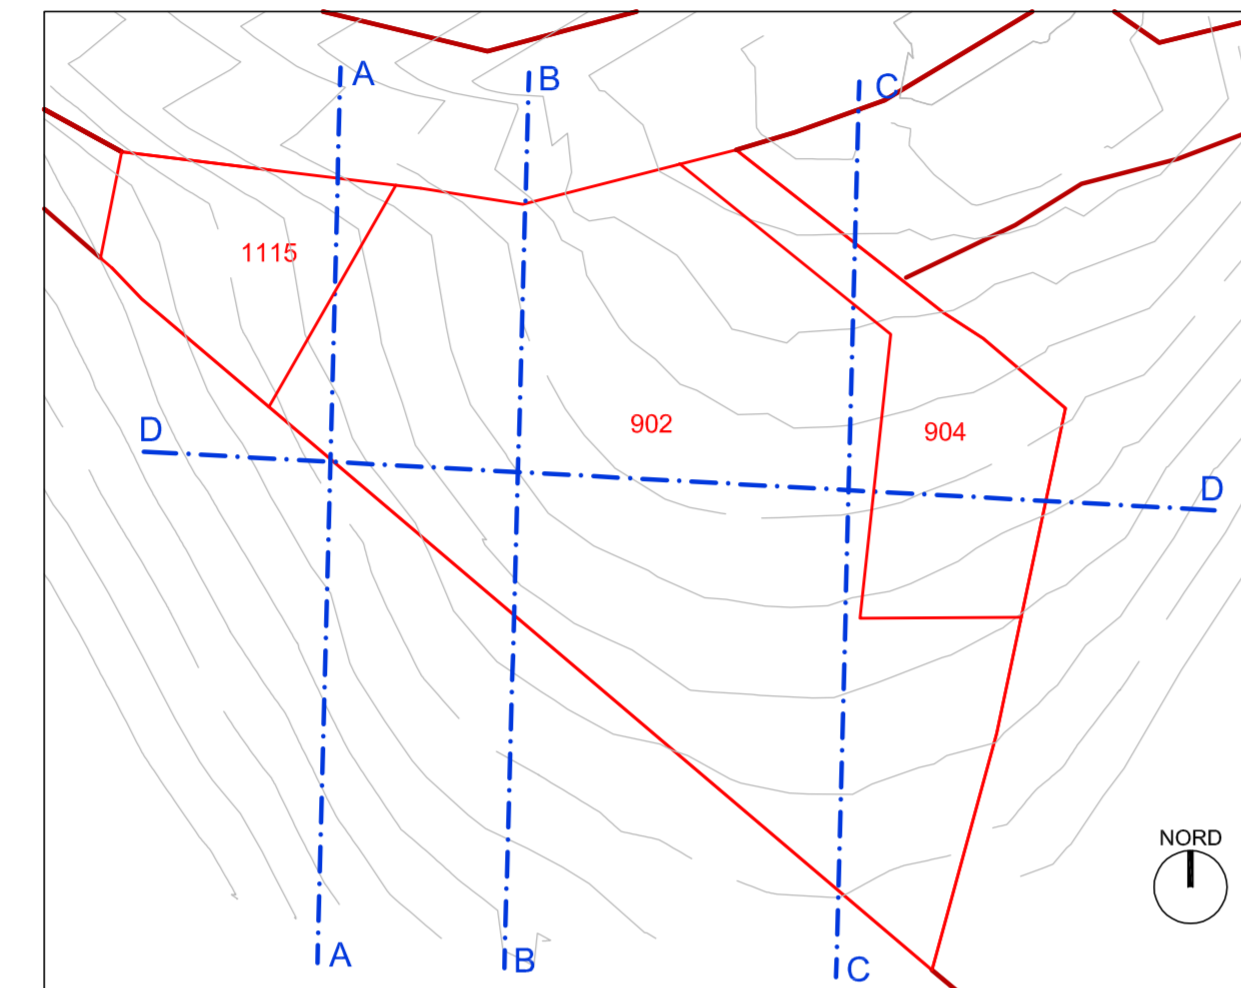


SEZIONE "A-A"

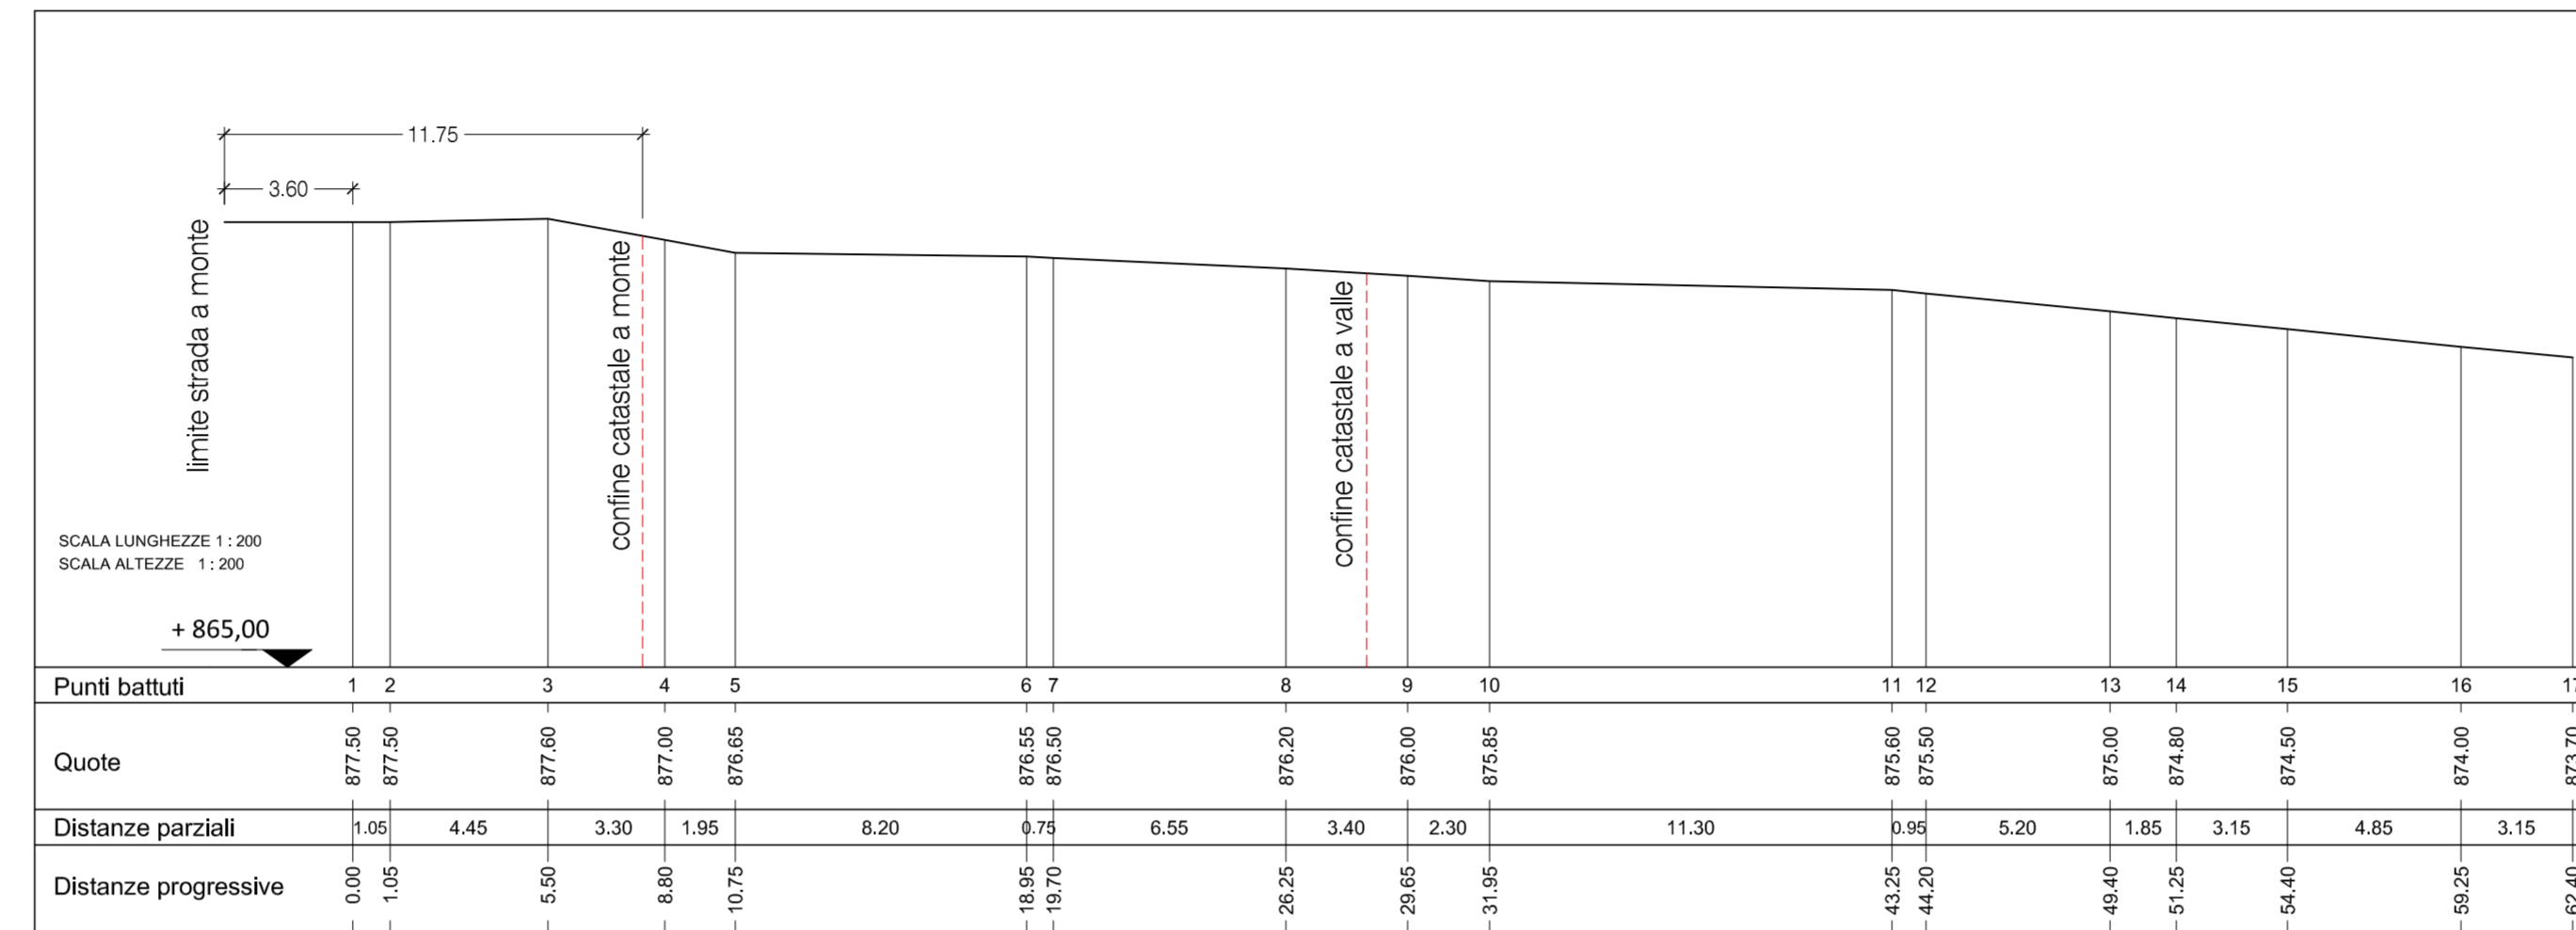

SEZIONE "B-B"

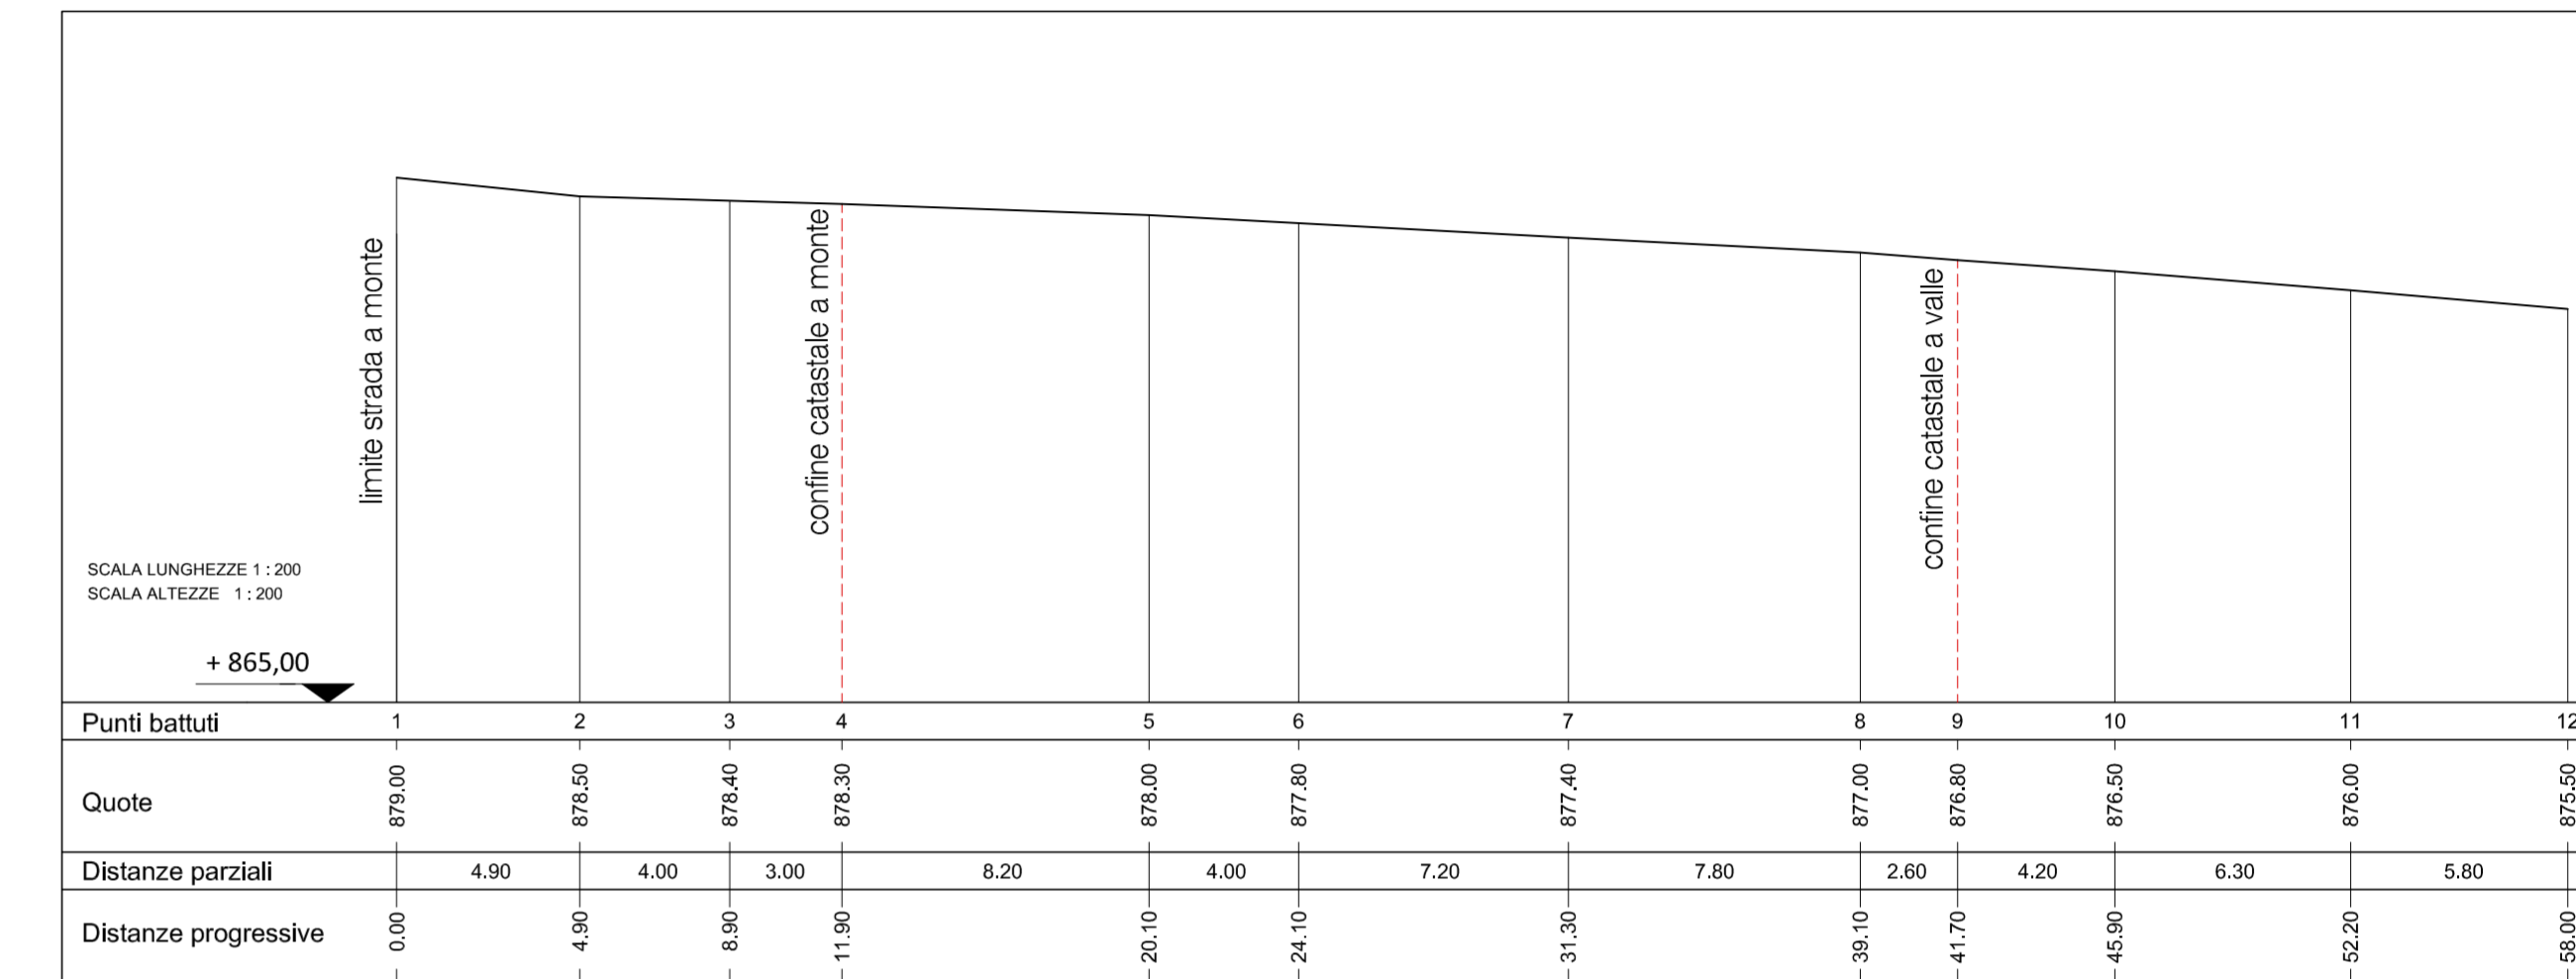

SEZIONE "C-C"

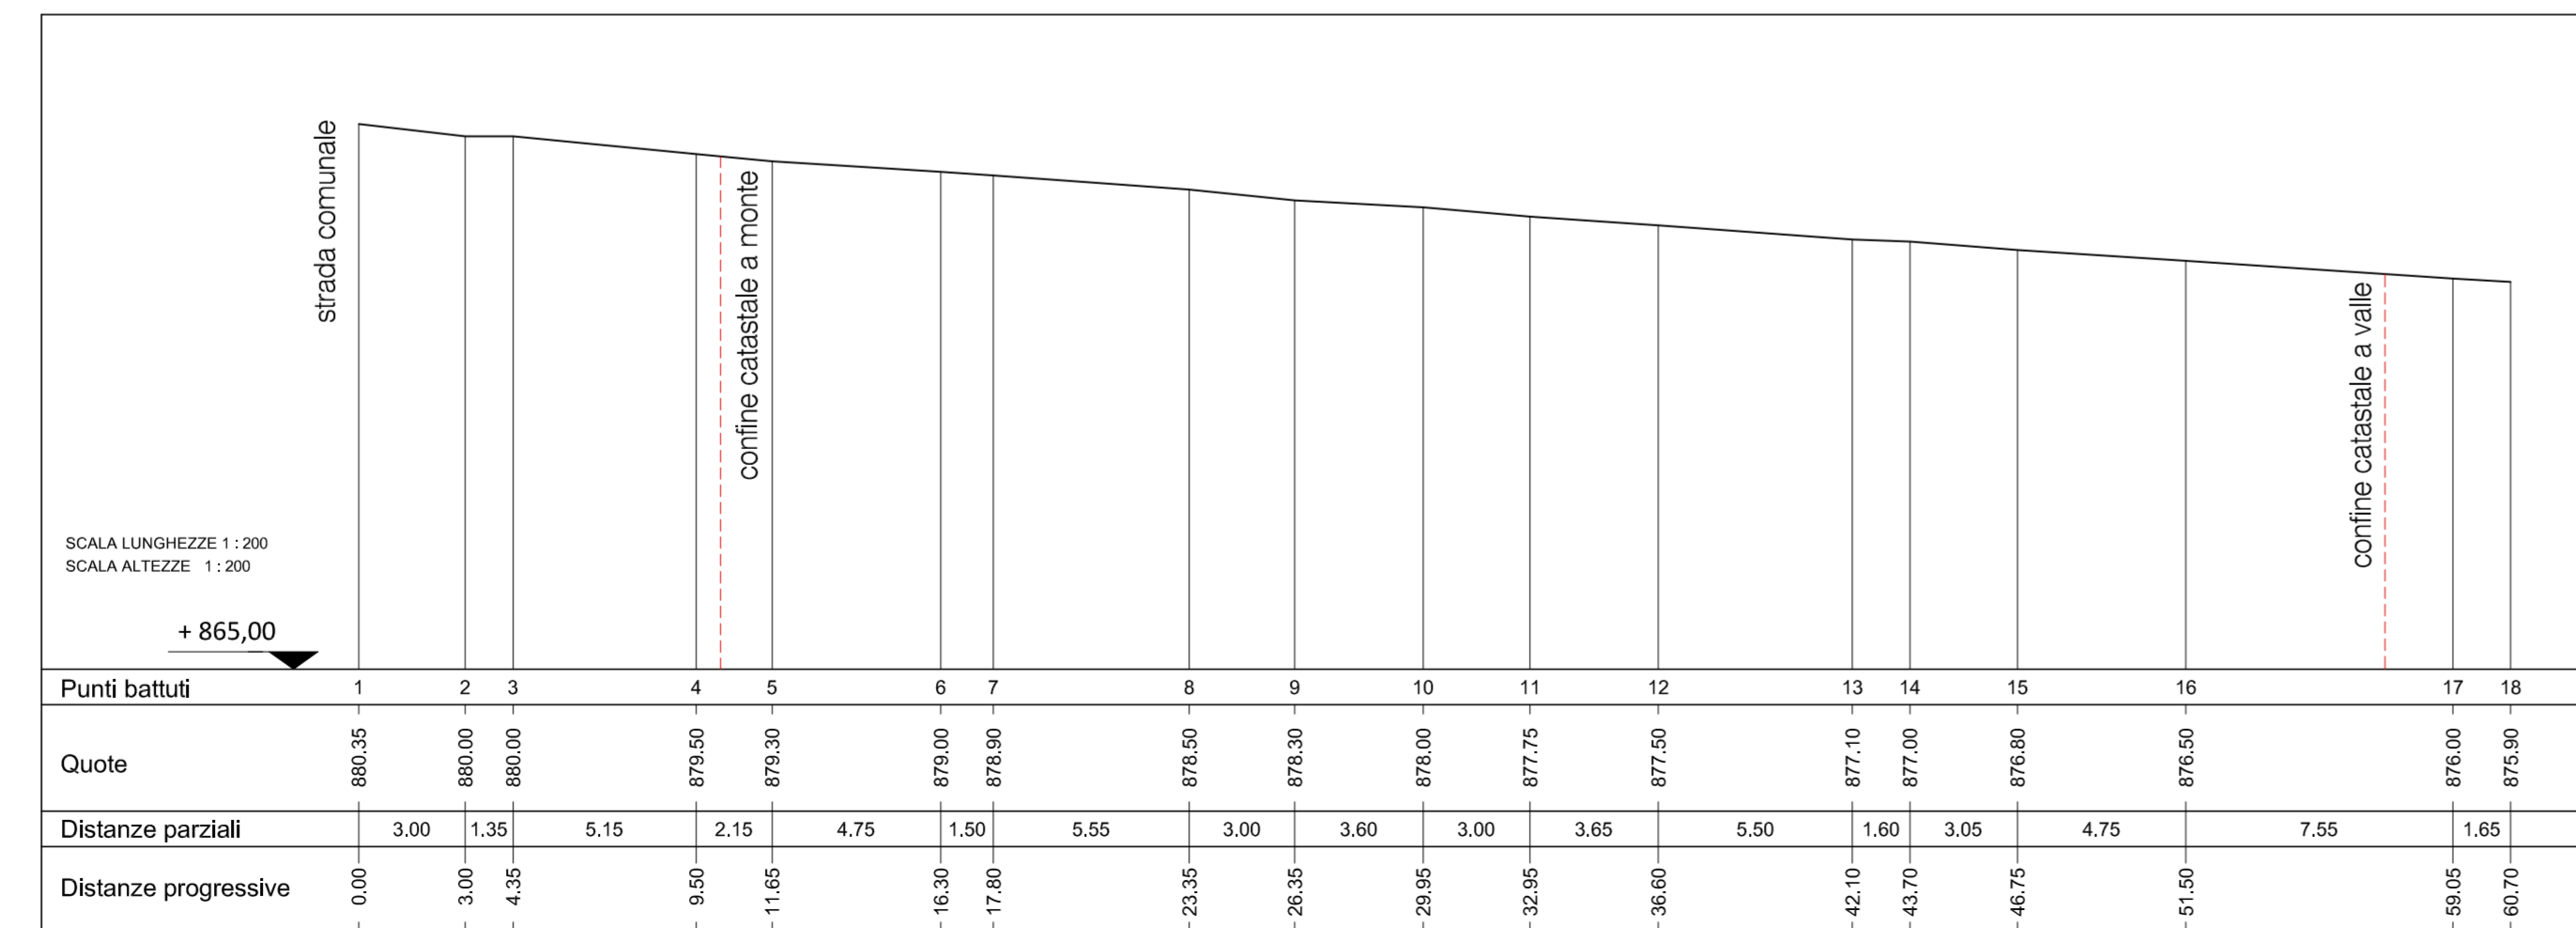

SEZIONE "D-D"

