



DOMANDA DI ADOZIONE E APPROVAZIONE DI PIANO URBANISTICO ATTUATIVO  
ai sensi dell'art. 3 della L.R. 37 del 7 agosto 1994 e s.m.i. e con precise  
disposizioni plano-volumetriche, tipologiche, costruttive e formali  
ai sensi del D.P.R. 380/2001



ALLEGATO 4.3 ELABORATO  
Sezioni territoriali di progetto

COMMITTENTI APPROVATO  
salvucci caterina  
corso umberto I°, 34 - 85059 - viggiano (pz)  
salvucci giuseppe  
via madonna di viggiano, 82 - 85059 - viggiano (pz)

IL PROGETTISTA APPROVATO  
ing. giacchino cioffi


data: gennaio 2020  
studio di ingegneria  
viale della rinascita 35 - 85059 viggiano (pz) - tel. 0975 311087 - cell. 339 5858220 - e-mail cioffigiocchino@gmail.com

Questo documento e di proprietà intellettuale. Lo studio di progettazione urbanistica e i propri dati e norme di legge.

SEZIONI TERRITORIALI DI PROGETTO

scala 1:200


LEGENDA SEZIONI (fuori scala)

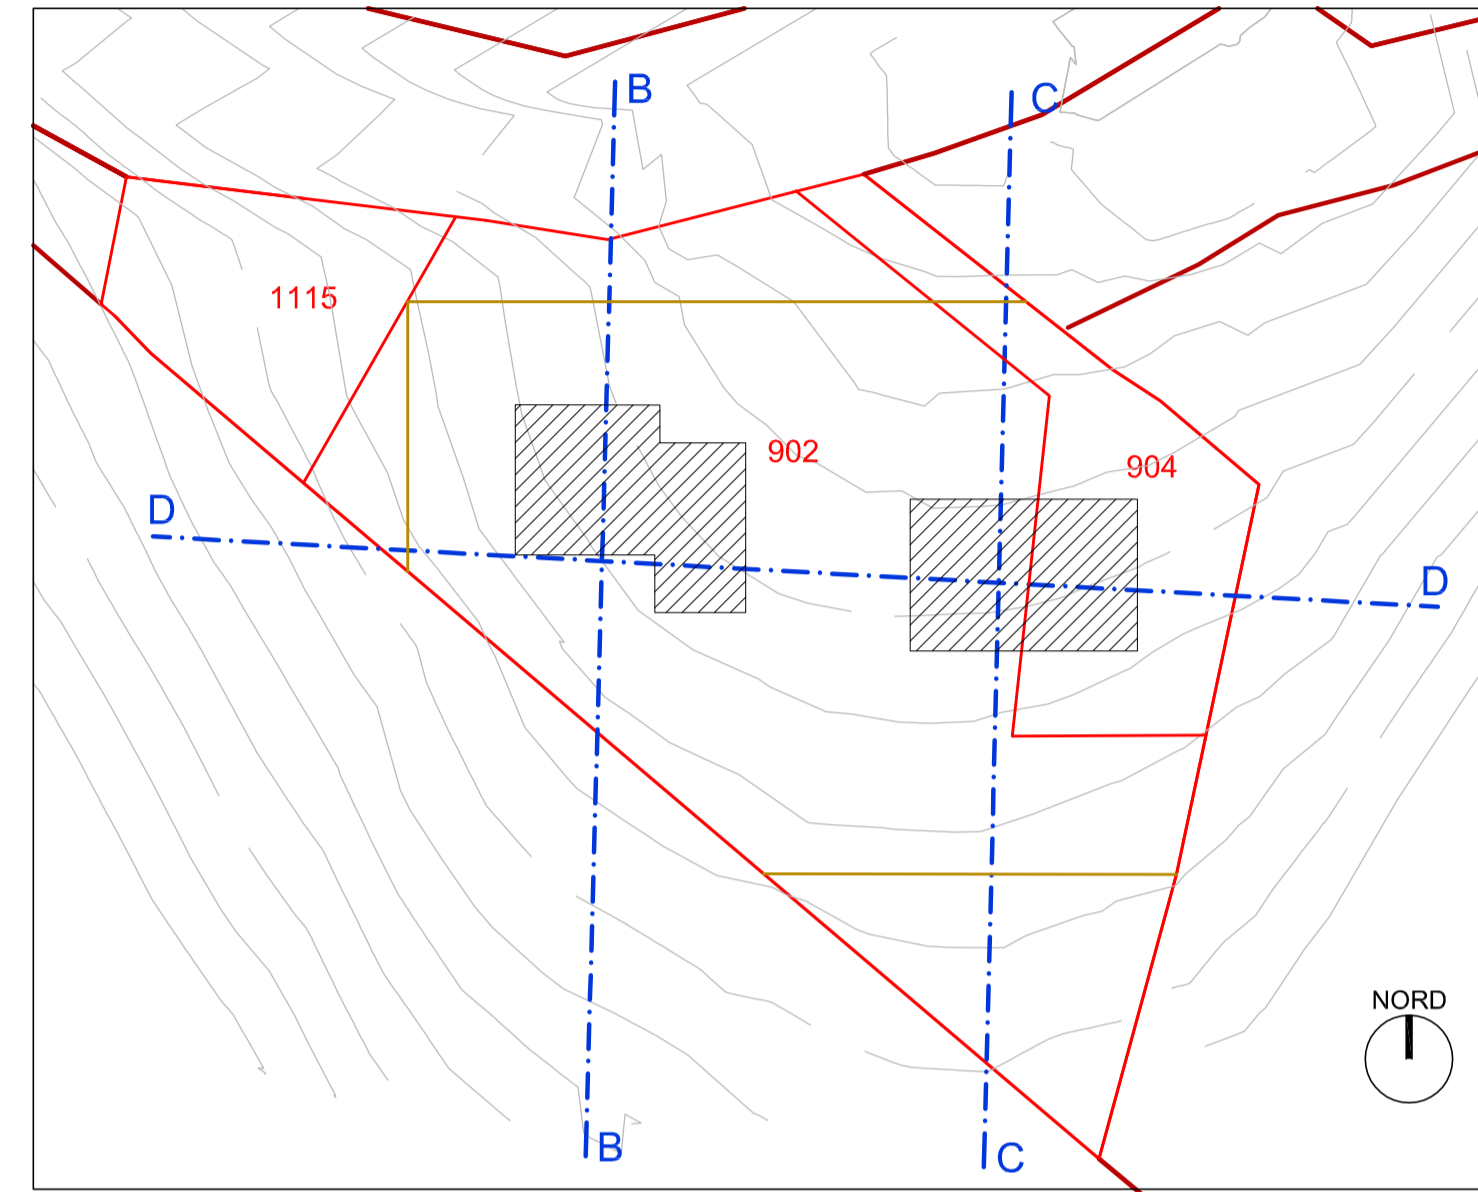

SEZIONE "D-D"



SEZIONE "C-C"

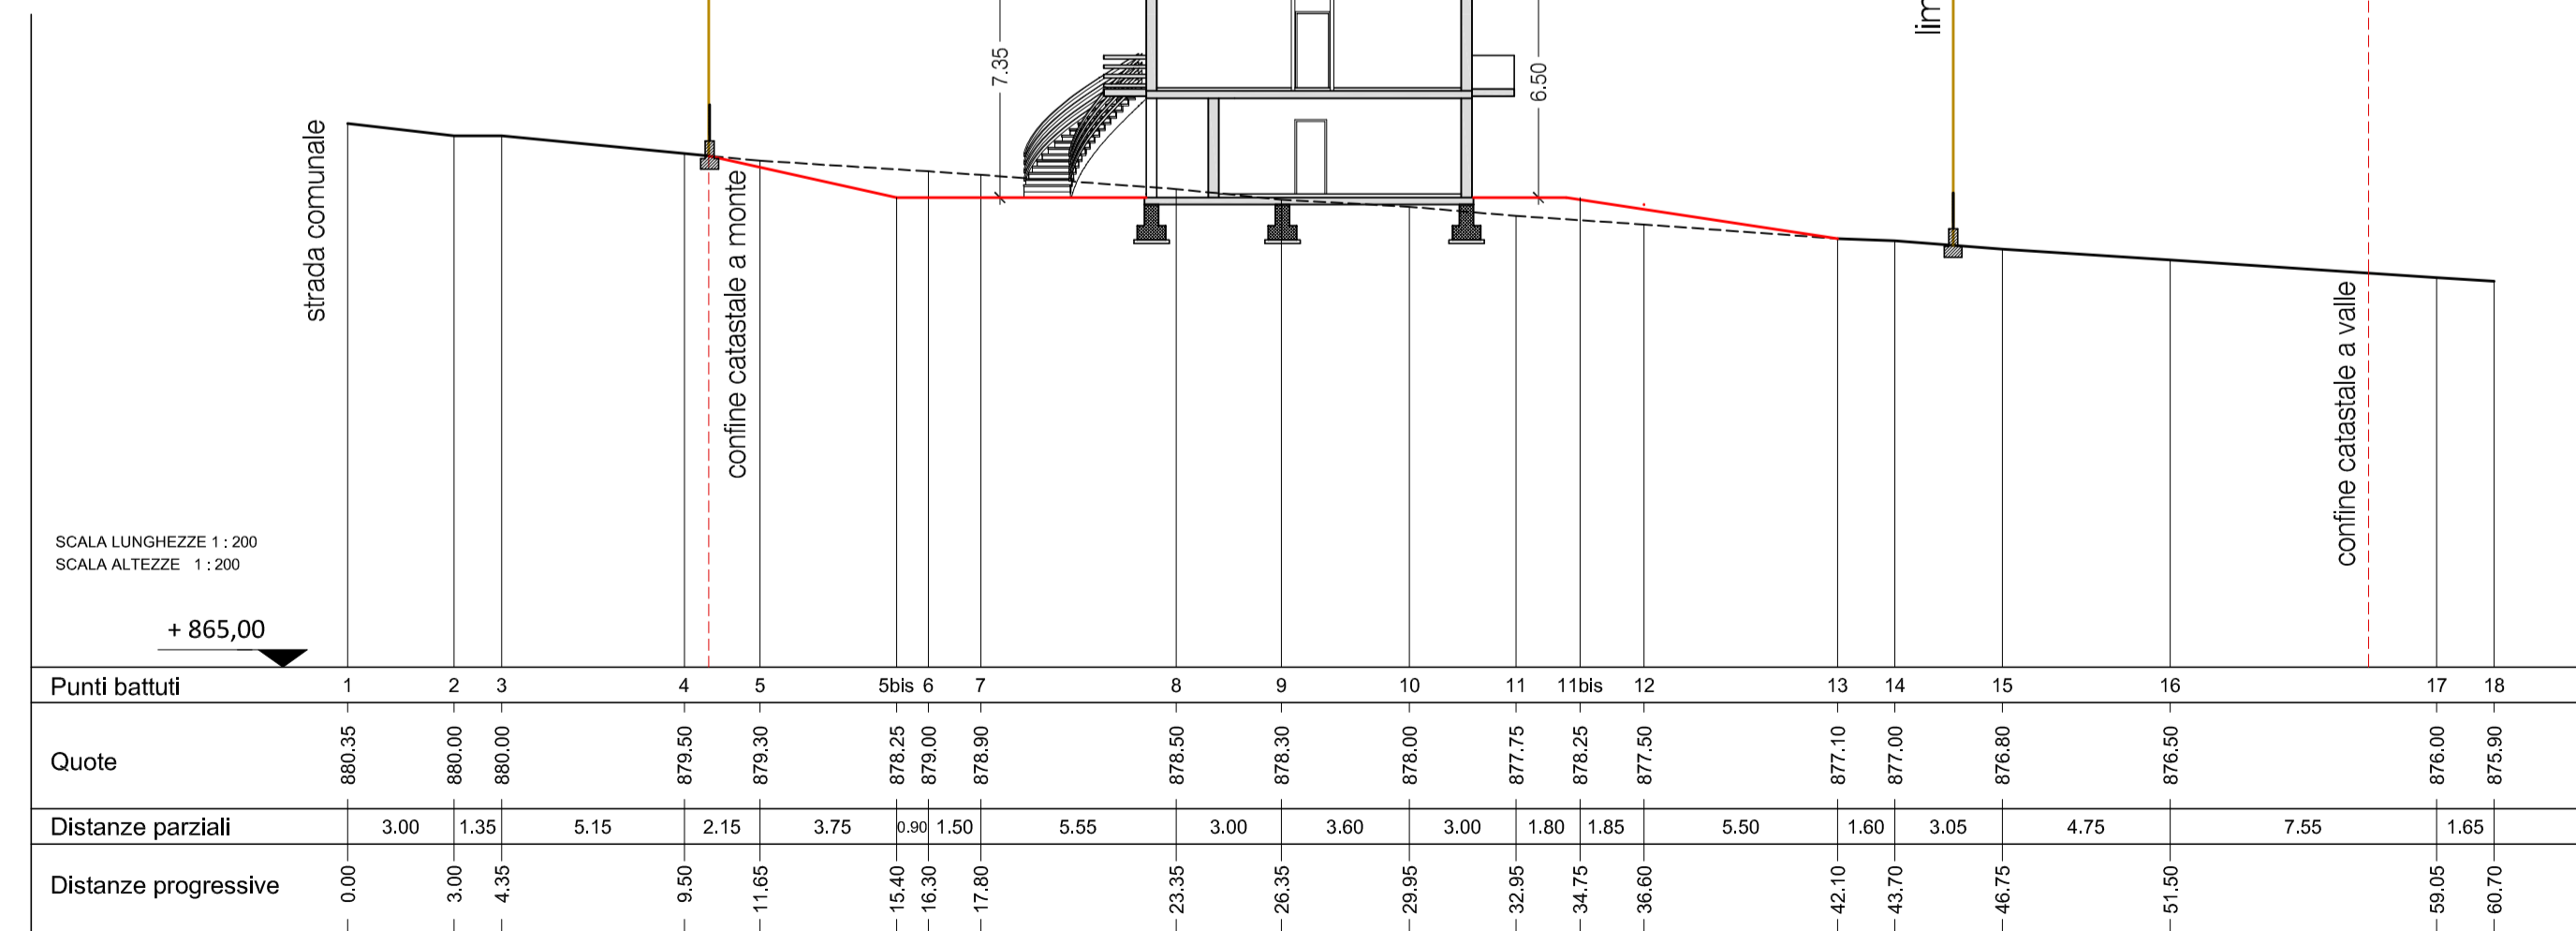

SEZIONE "B-B"

