


equidistanza curve di livello  
ml. 5.00

### LEGENDA

-  Rete fognante acque bianche esistente
-  Rete fognante acque nere esistente
-  Rete fognante acque bianche di piano
-  Rete fognante acque nere di piano
-  Perimetro area industriale esistente
-  Perimetro area industriale di espansione

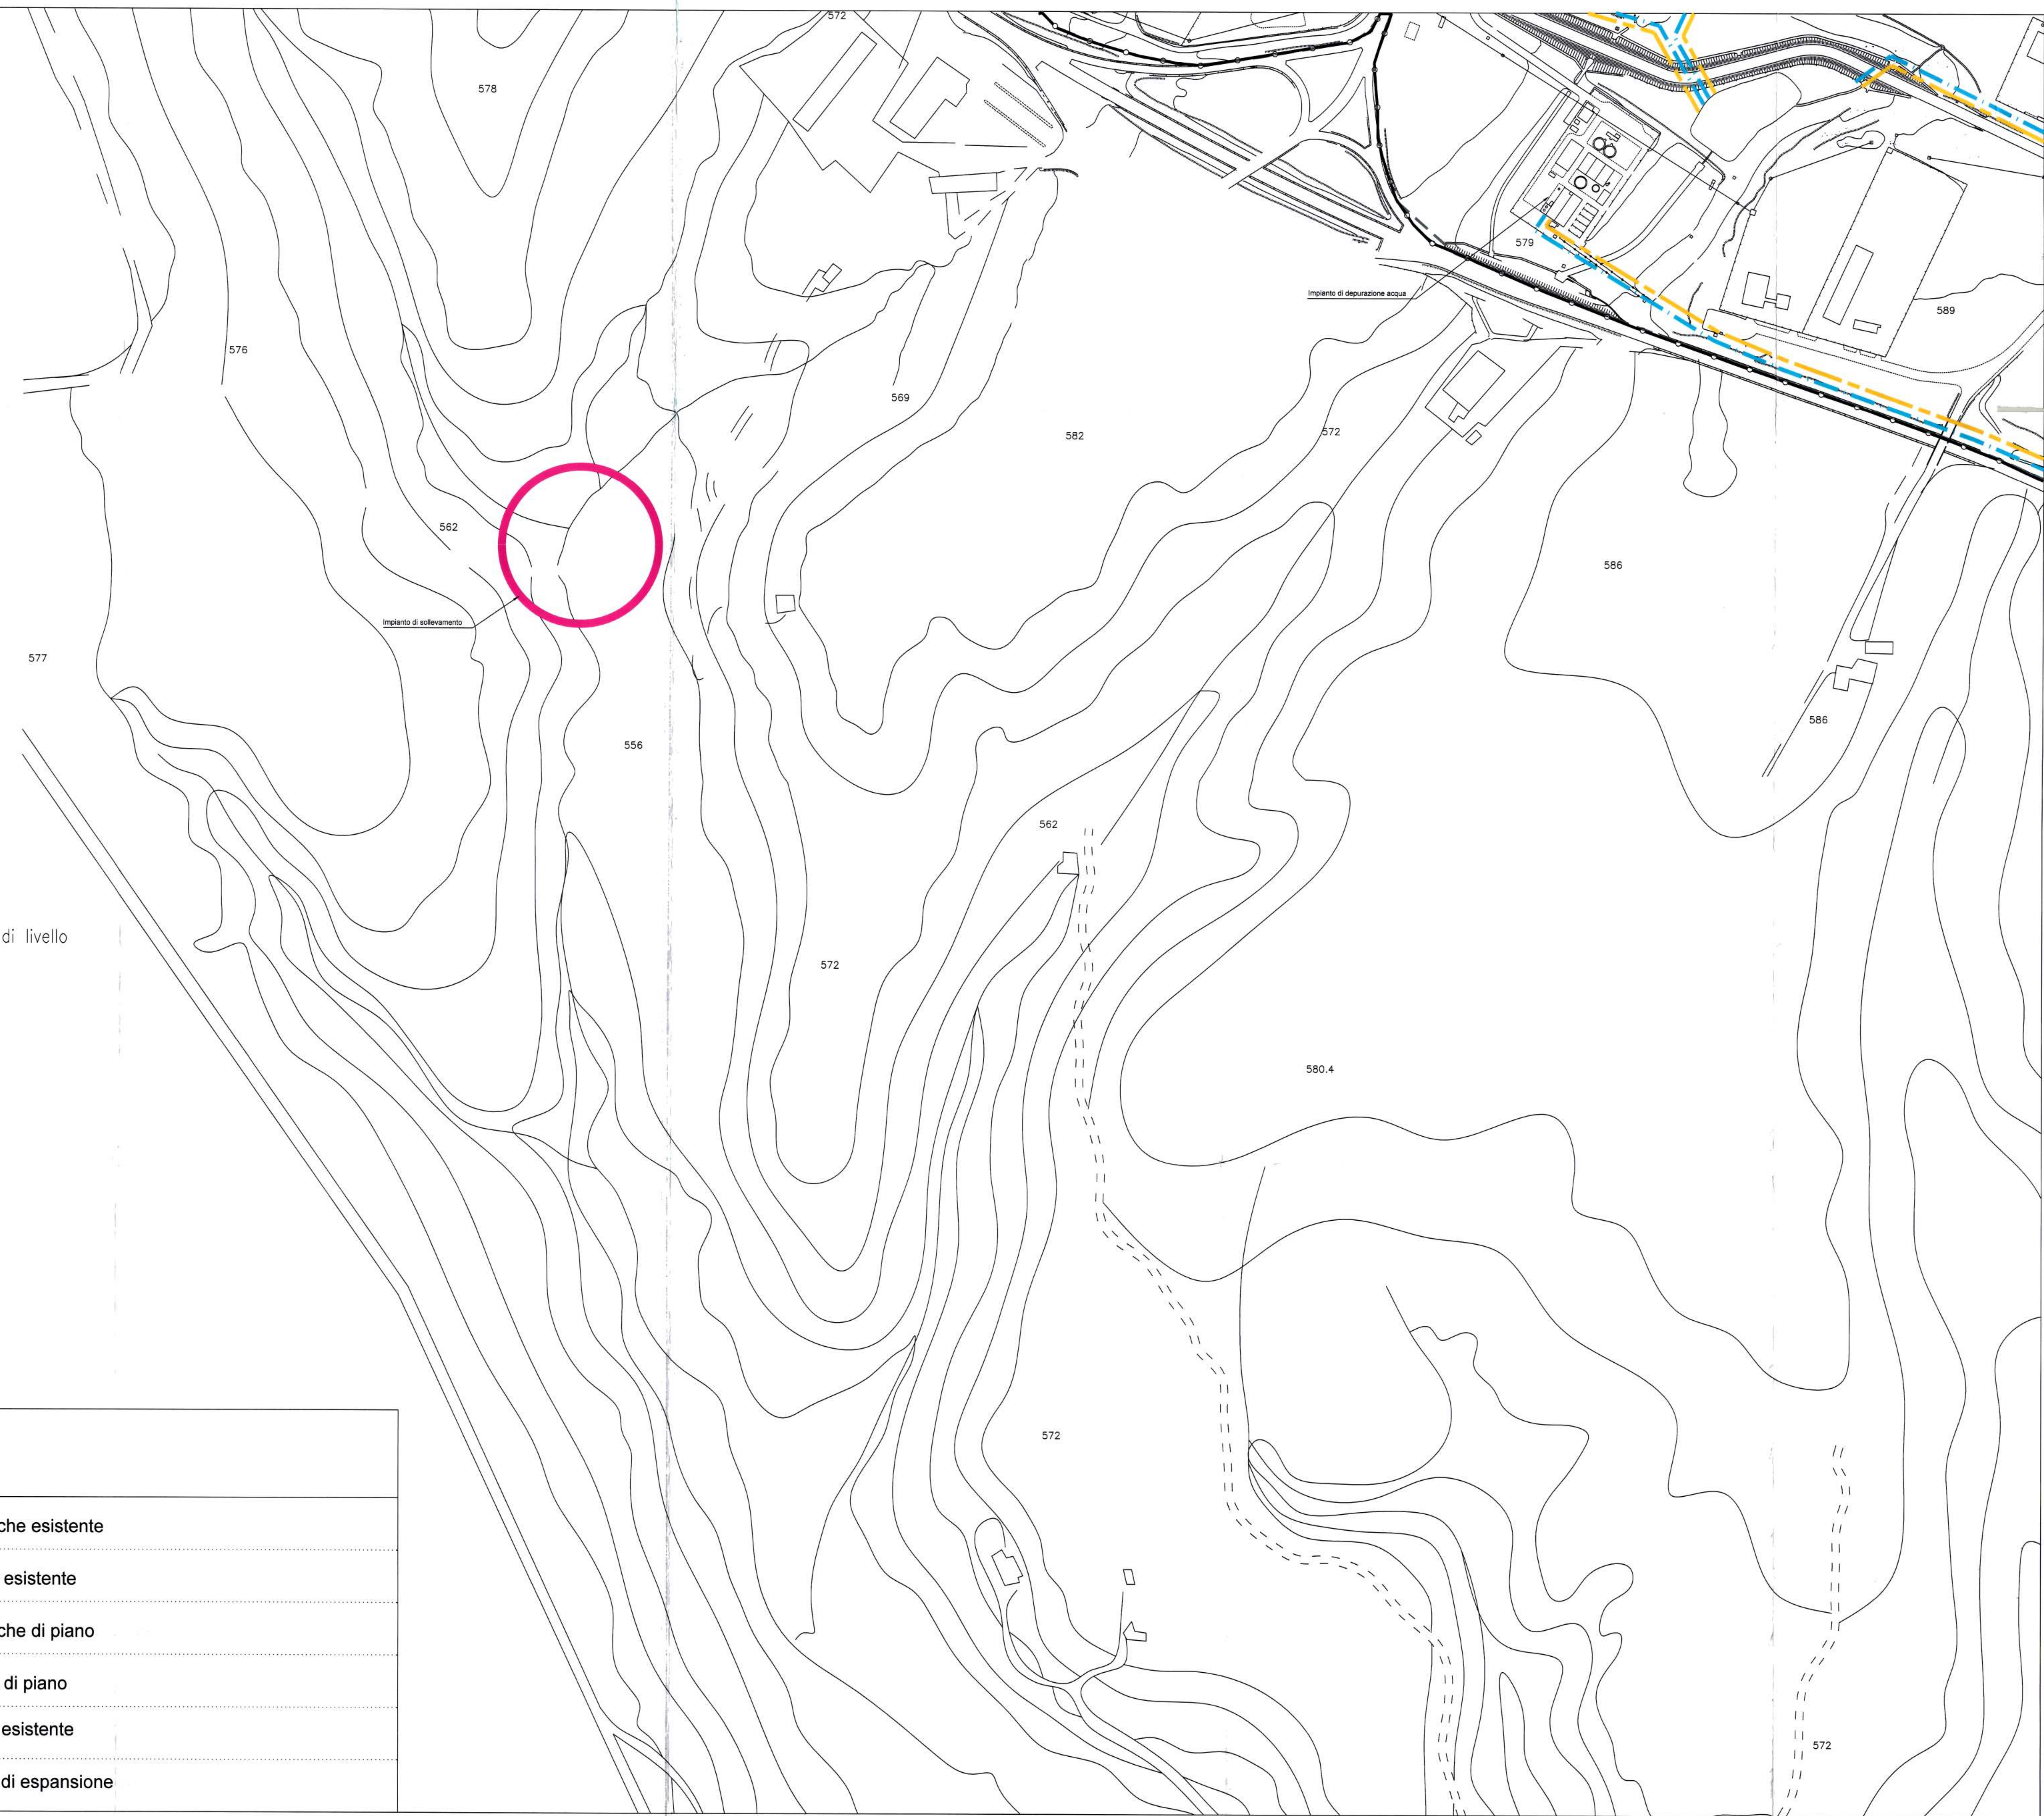

REGIONE BASILICATA  
CONSORZIO PER LO SVILUPPO INDUSTRIALE  
DELLA PROVINCIA DI POTENZA

COMUNE DI  
VIGGIANO (PZ)  
19 MAG 2005  
Prot. N. 4818  
Citt. Viggiano (PZ)

AREA INDUSTRIALE DELL'ALTA VAL D'AGRI

NUOVO PIANO REGOLATORE GENERALE  
(art. 7 L.R. n.41 del 03/11/1998)



Approvato con  
D.C.R. n. 926  
del 15/02/2005

TAVOLA N°  
**12-3**

DESCRIZIONE:  
Reti fognanti

data \_\_\_\_\_  
Scala 1 : 2.000

visto: \_\_\_\_\_

Progettista: UFFICIO TECNICO CONSORZIO A.S.I.  
Dirigente tecnico: Ing. Mario CERIVERIZZO  
Collaboratore: Geom. Michele ARCIERI  
Consulenti tecnici esterni: Ing. Nicola NIGRO  
Arch. Francesco TORRACA