



Comune di VIGGIANO

Provincia di POTENZA

IL PROGETTISTA
Geom. Renato Ranucci

UFFICIO COMUNE
Il Responsabile del Procedimento

UFFICIO COMUNE
Il Dirigente

OGGETTO: **COMPLETAMENTO DEI LAVORI DI RIQUALIFICAZIONE URBANA TRA VIA ALDO MORO E
VIA G. FORTUNATO NEL COMUNE DI VIGGIANO (PZ)
- PROGETTO ESECUTIVO -**

INDIRIZZO: Viale della Rinascita, VIGGIANO (PZ)

COMMITTENTE: Amministrazione Comunale di Viggiano

DATA: Aprile 2022

SCALA: 1 : 20

FORMATO: A4

ELABORATO: **Particolari costruttivi**


TAV.:

3.4

STUDIO TECNICO Geometra Renato RANUCCI
Via Vittorio Emanuele, 6 - 85030 San Martino d'Agri (PZ)
Fax: 0973 834110 Tel. 328 0767420- e.mail: ranuccistudiotecnico@gmail.com

PARTICOLARE A-A

Scala 1: 20

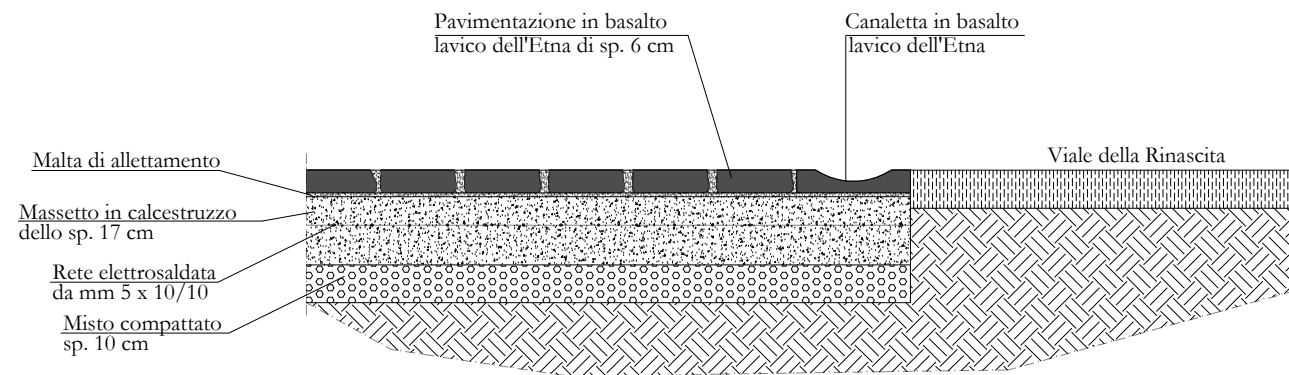

PARTICOLARE B-B

Scala 1: 20

