

COMUNE DI VIGGIANO
-PROVINCIA DI POTENZA-

INTERVENTI INTEGRATIVI DI RIQUALIFICAZIONE URBANA MESSA IN SICUREZZA E MIGLIORAMENTO DELLA FRUIZIONE DI SPAZI COMUNI:

Progetto per la realizzazione di marciapiede su Via Madonna di Viggiano



Progetto architettonico

Arch. Antonio S. M. LA SALVIA

Via Aldo Moro, 50
85050 Marsicovetere (PZ)
Telefono 3464922909
antidesa@libero.it

PROGETTO ESECUTIVO

Firma

Elaborato: **SF 02**
Rilievo Stato di Fatto


Scala: 1:200

Data:


Novembre 2018

AS SINDACI LEGGE IL PRESENTE ELABORATO E PROPRIETA' INTELLETTIVA DELL'ING. ANTONIO S. M. LA SALVIA - COPIA SCONTATA E RISERVATA - VIETATA LA RIPRODUZIONE NON AUTORIZZATA.

III° TRATTO

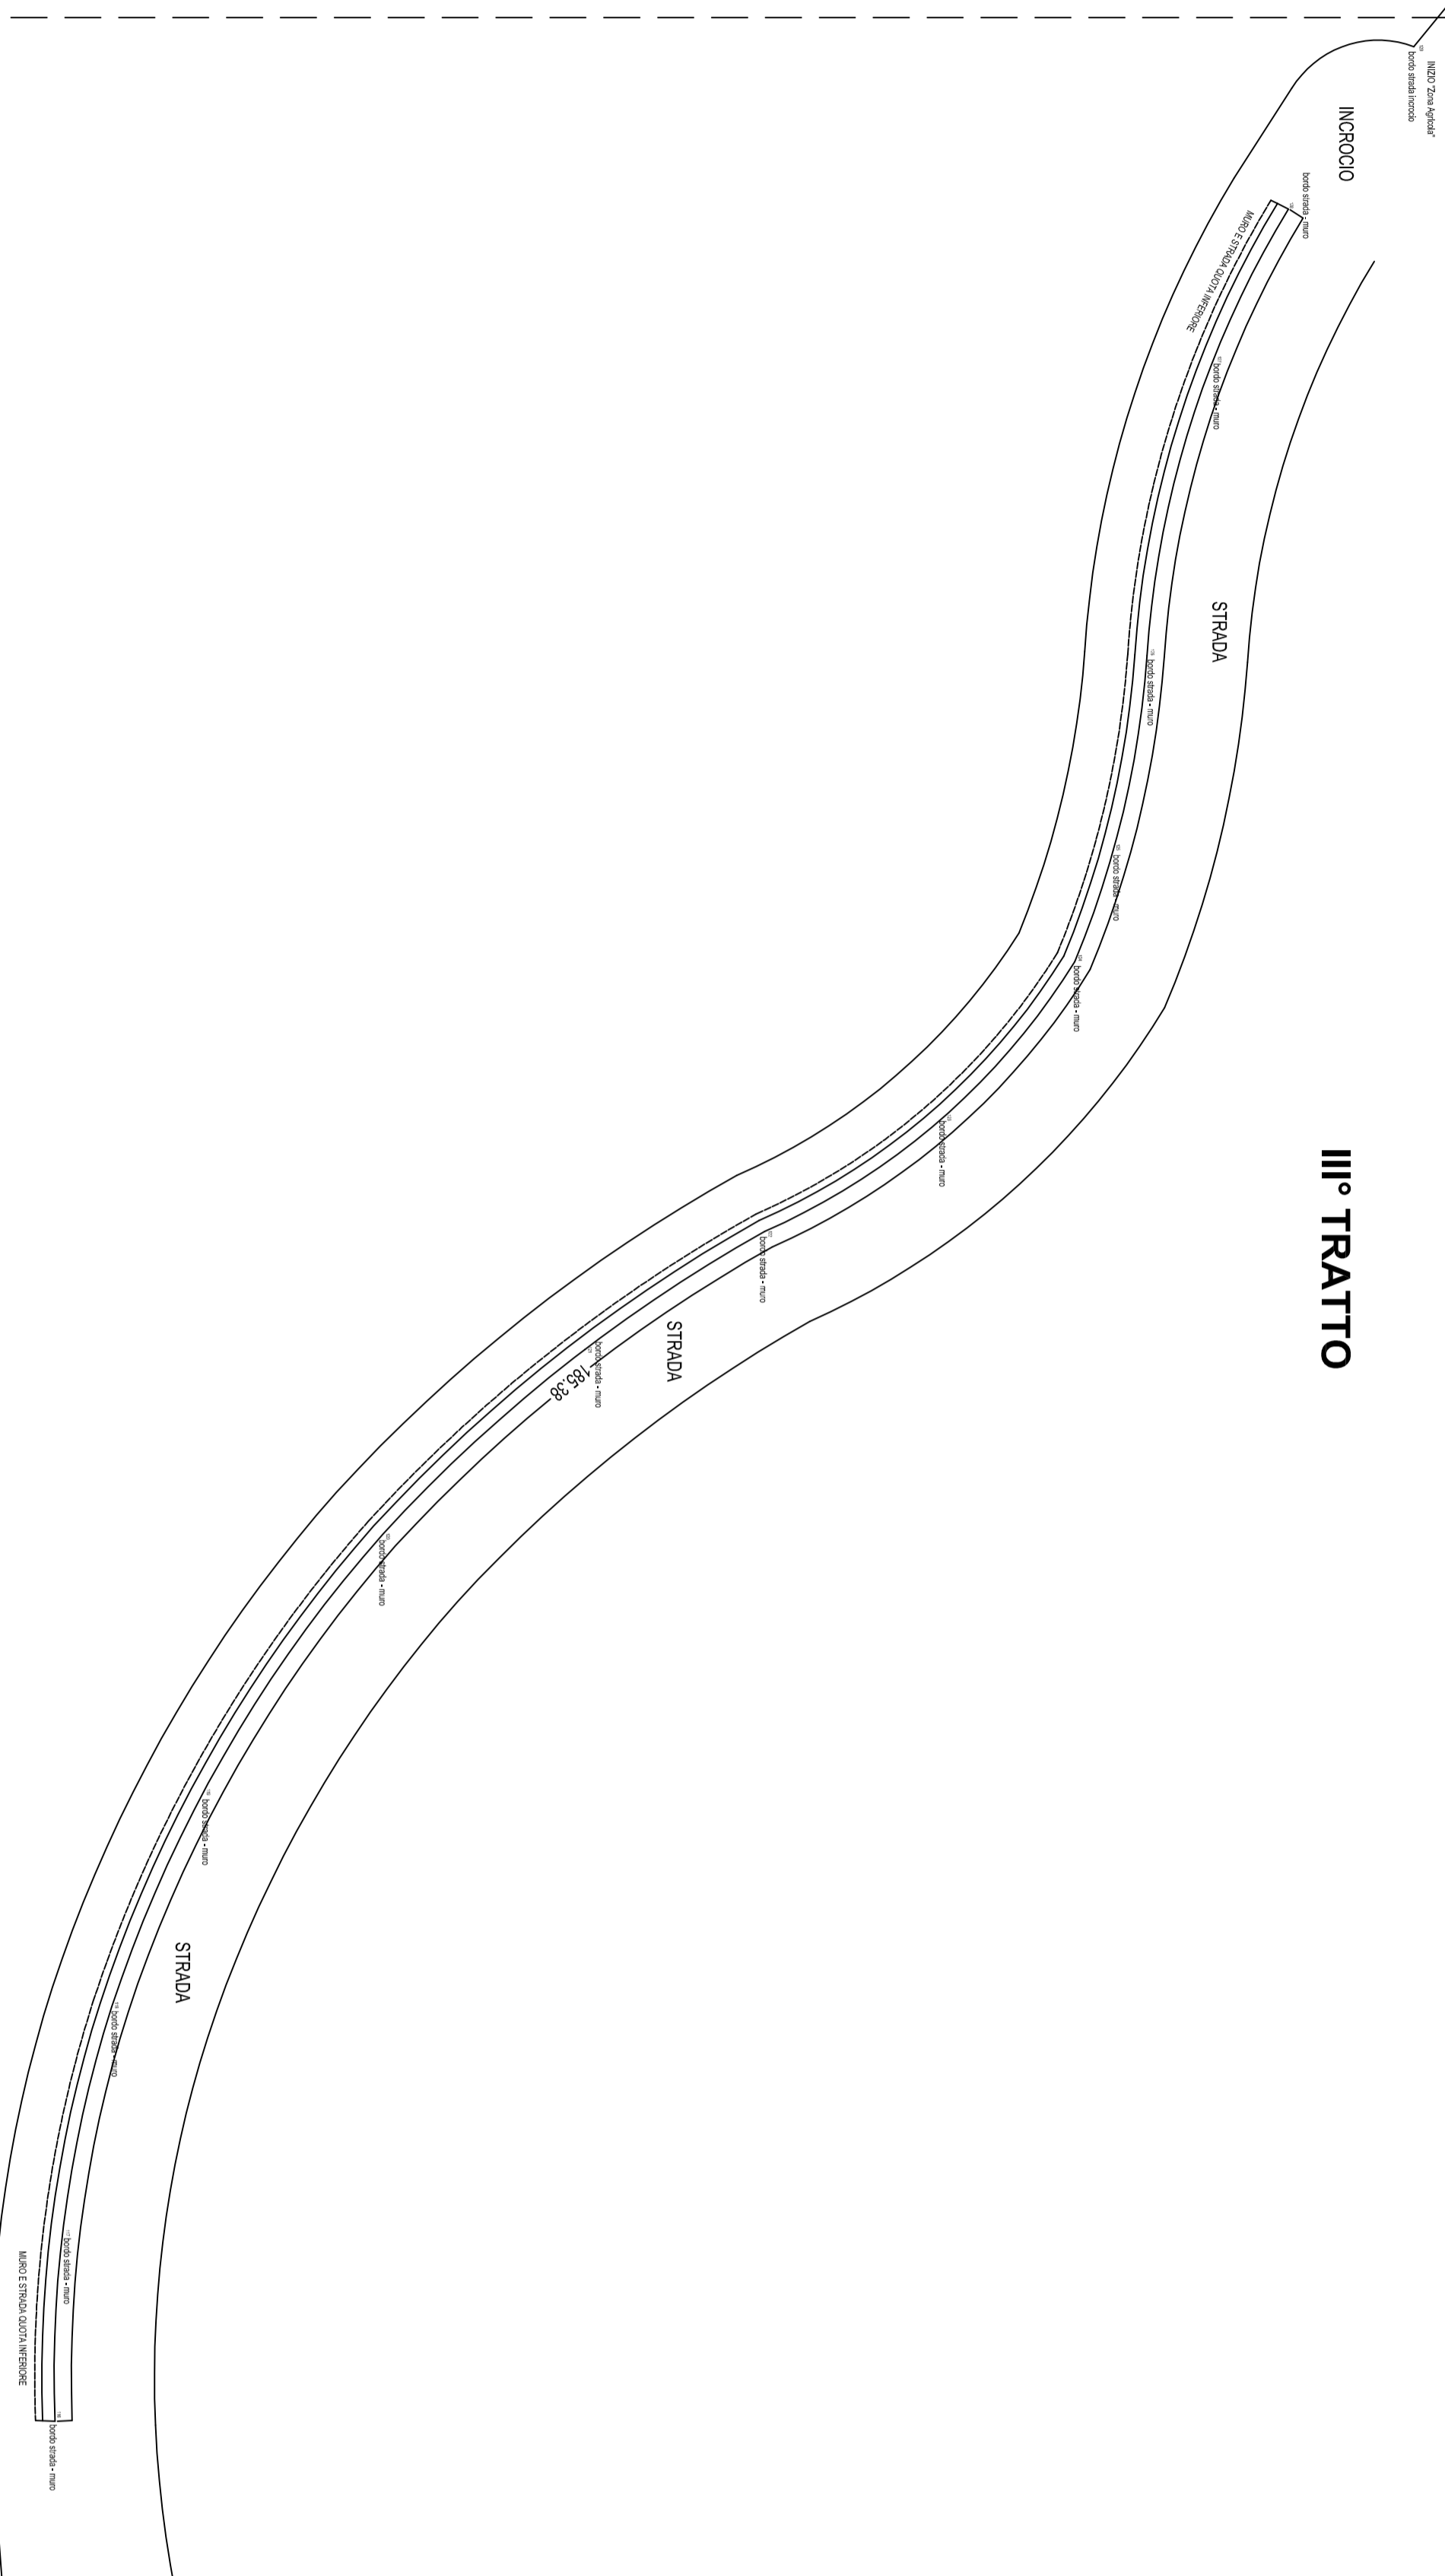

II° TRATTO

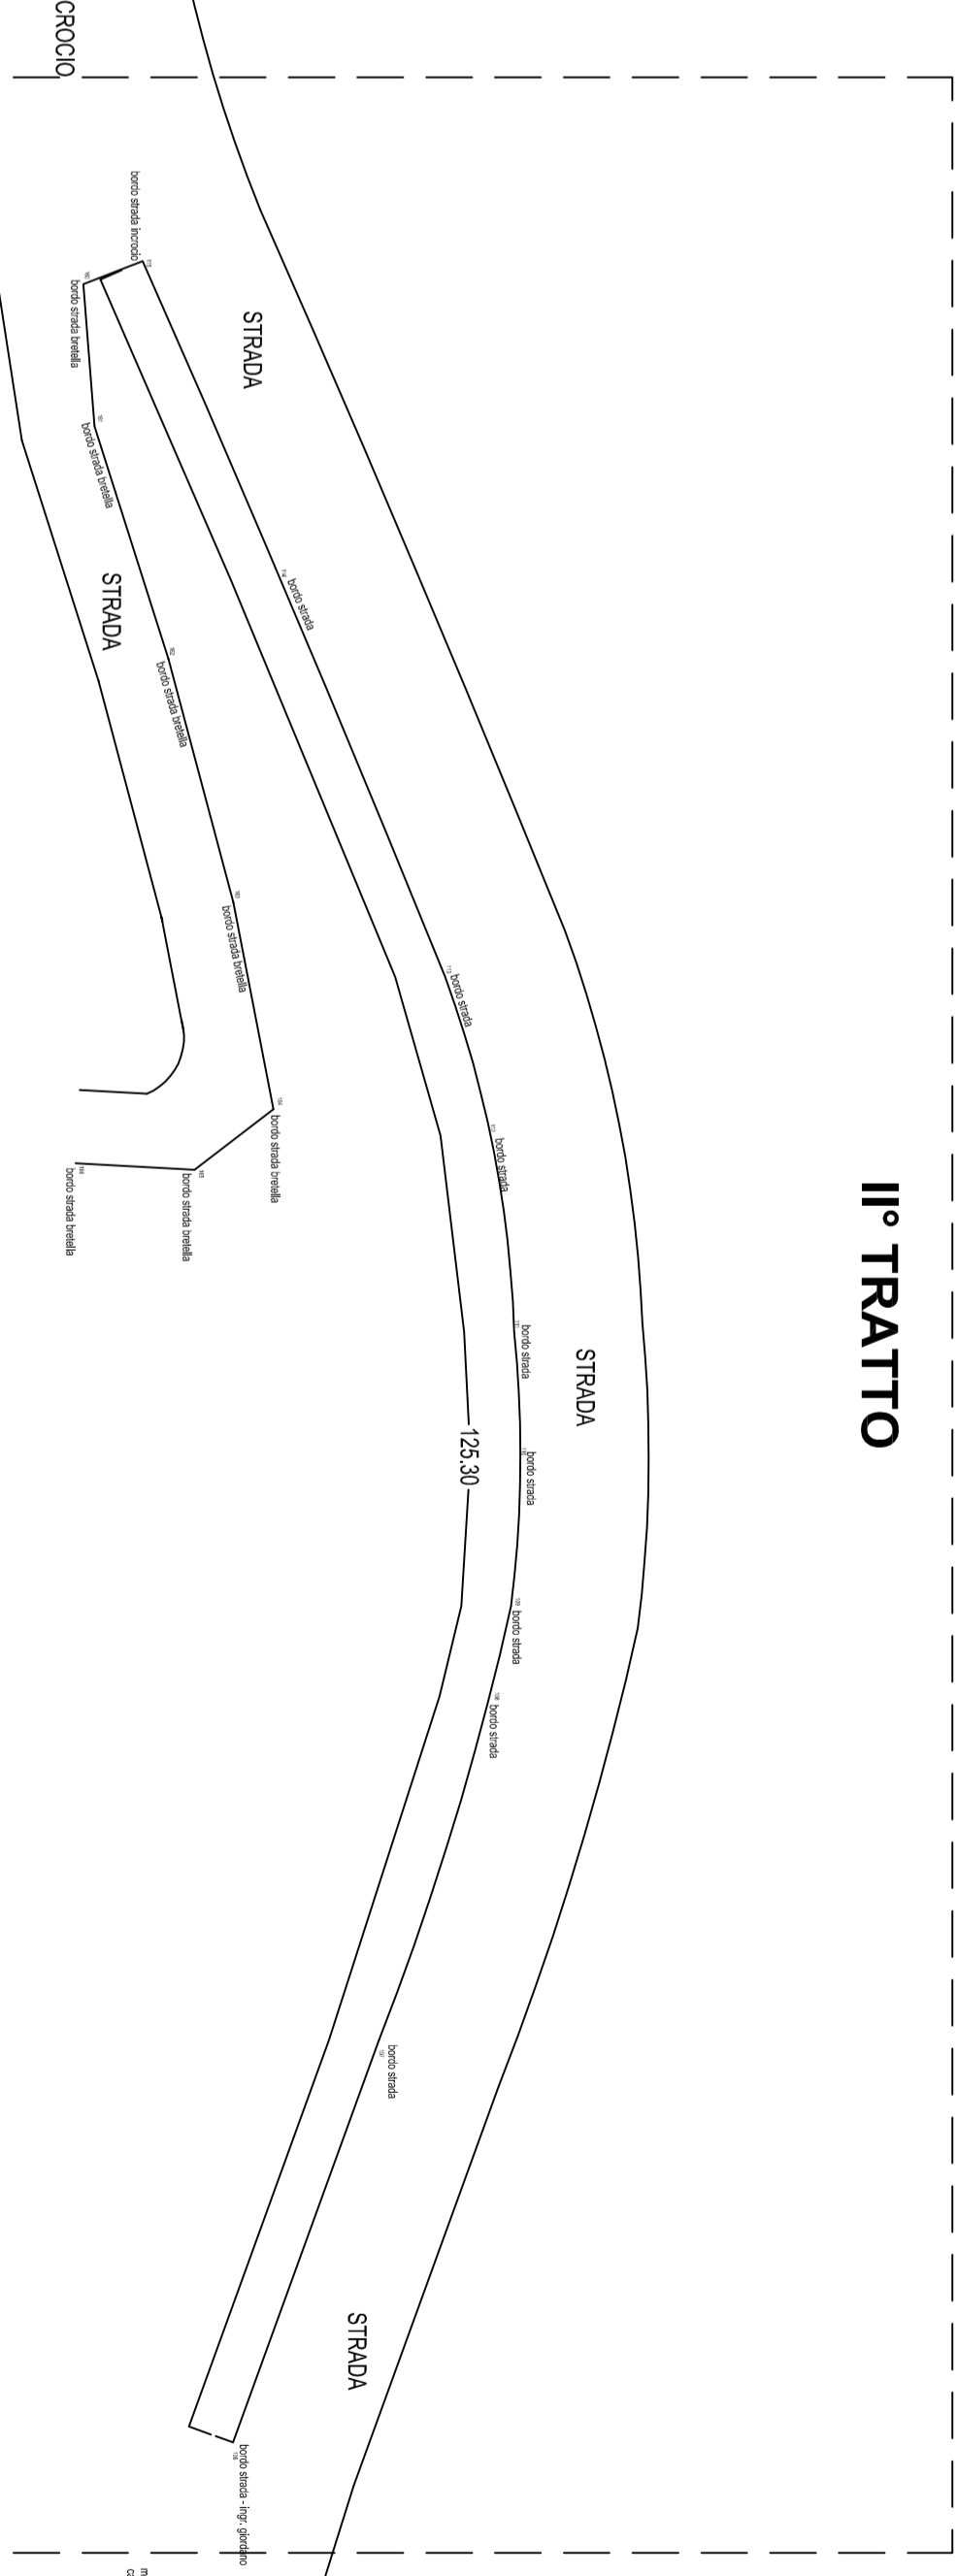

I° TRATTO

