

COMUNE DI VIGGIANO
-PROVINCIA DI POTENZA-

INTERVENTI INTEGRATIVI DI RIQUALIFICAZIONE URBANA MESSA IN SICUREZZA E MIGLIORAMENTO DELLA FRUIZIONE DI SPAZI COMUNI:

Progetto per la realizzazione di marciapiede su Via Madonna di Viggiano



Progetto architettonico

Arch. Antonio S. M. LA SALVIA

Via Aldo Moro, 50
85050 Marsicovetere (PZ)
Telefono 3464922909
antidesa@libero.it

PROGETTO ESECUTIVO

Firma

Elaborato: PR 01
PLANIMETRIA GENERALE
DI PROGETTO


Scala: 1:200

Data:


Novembre 2018

AI SENSI DELL'ART. 17, COMMA 2, DELLA LEGGE N. 489 DEL 1999, IL PRESENTE ELABORATO È PROPRITÀ INTELLETTUALE DELL'ARCH. ANTONIO S. M. LA SALVIA - COPIA SCONTRO E RISERVATO - VIETATA LA RIPRODUZIONE NON AUTORIZZATA.

III° TRATTO

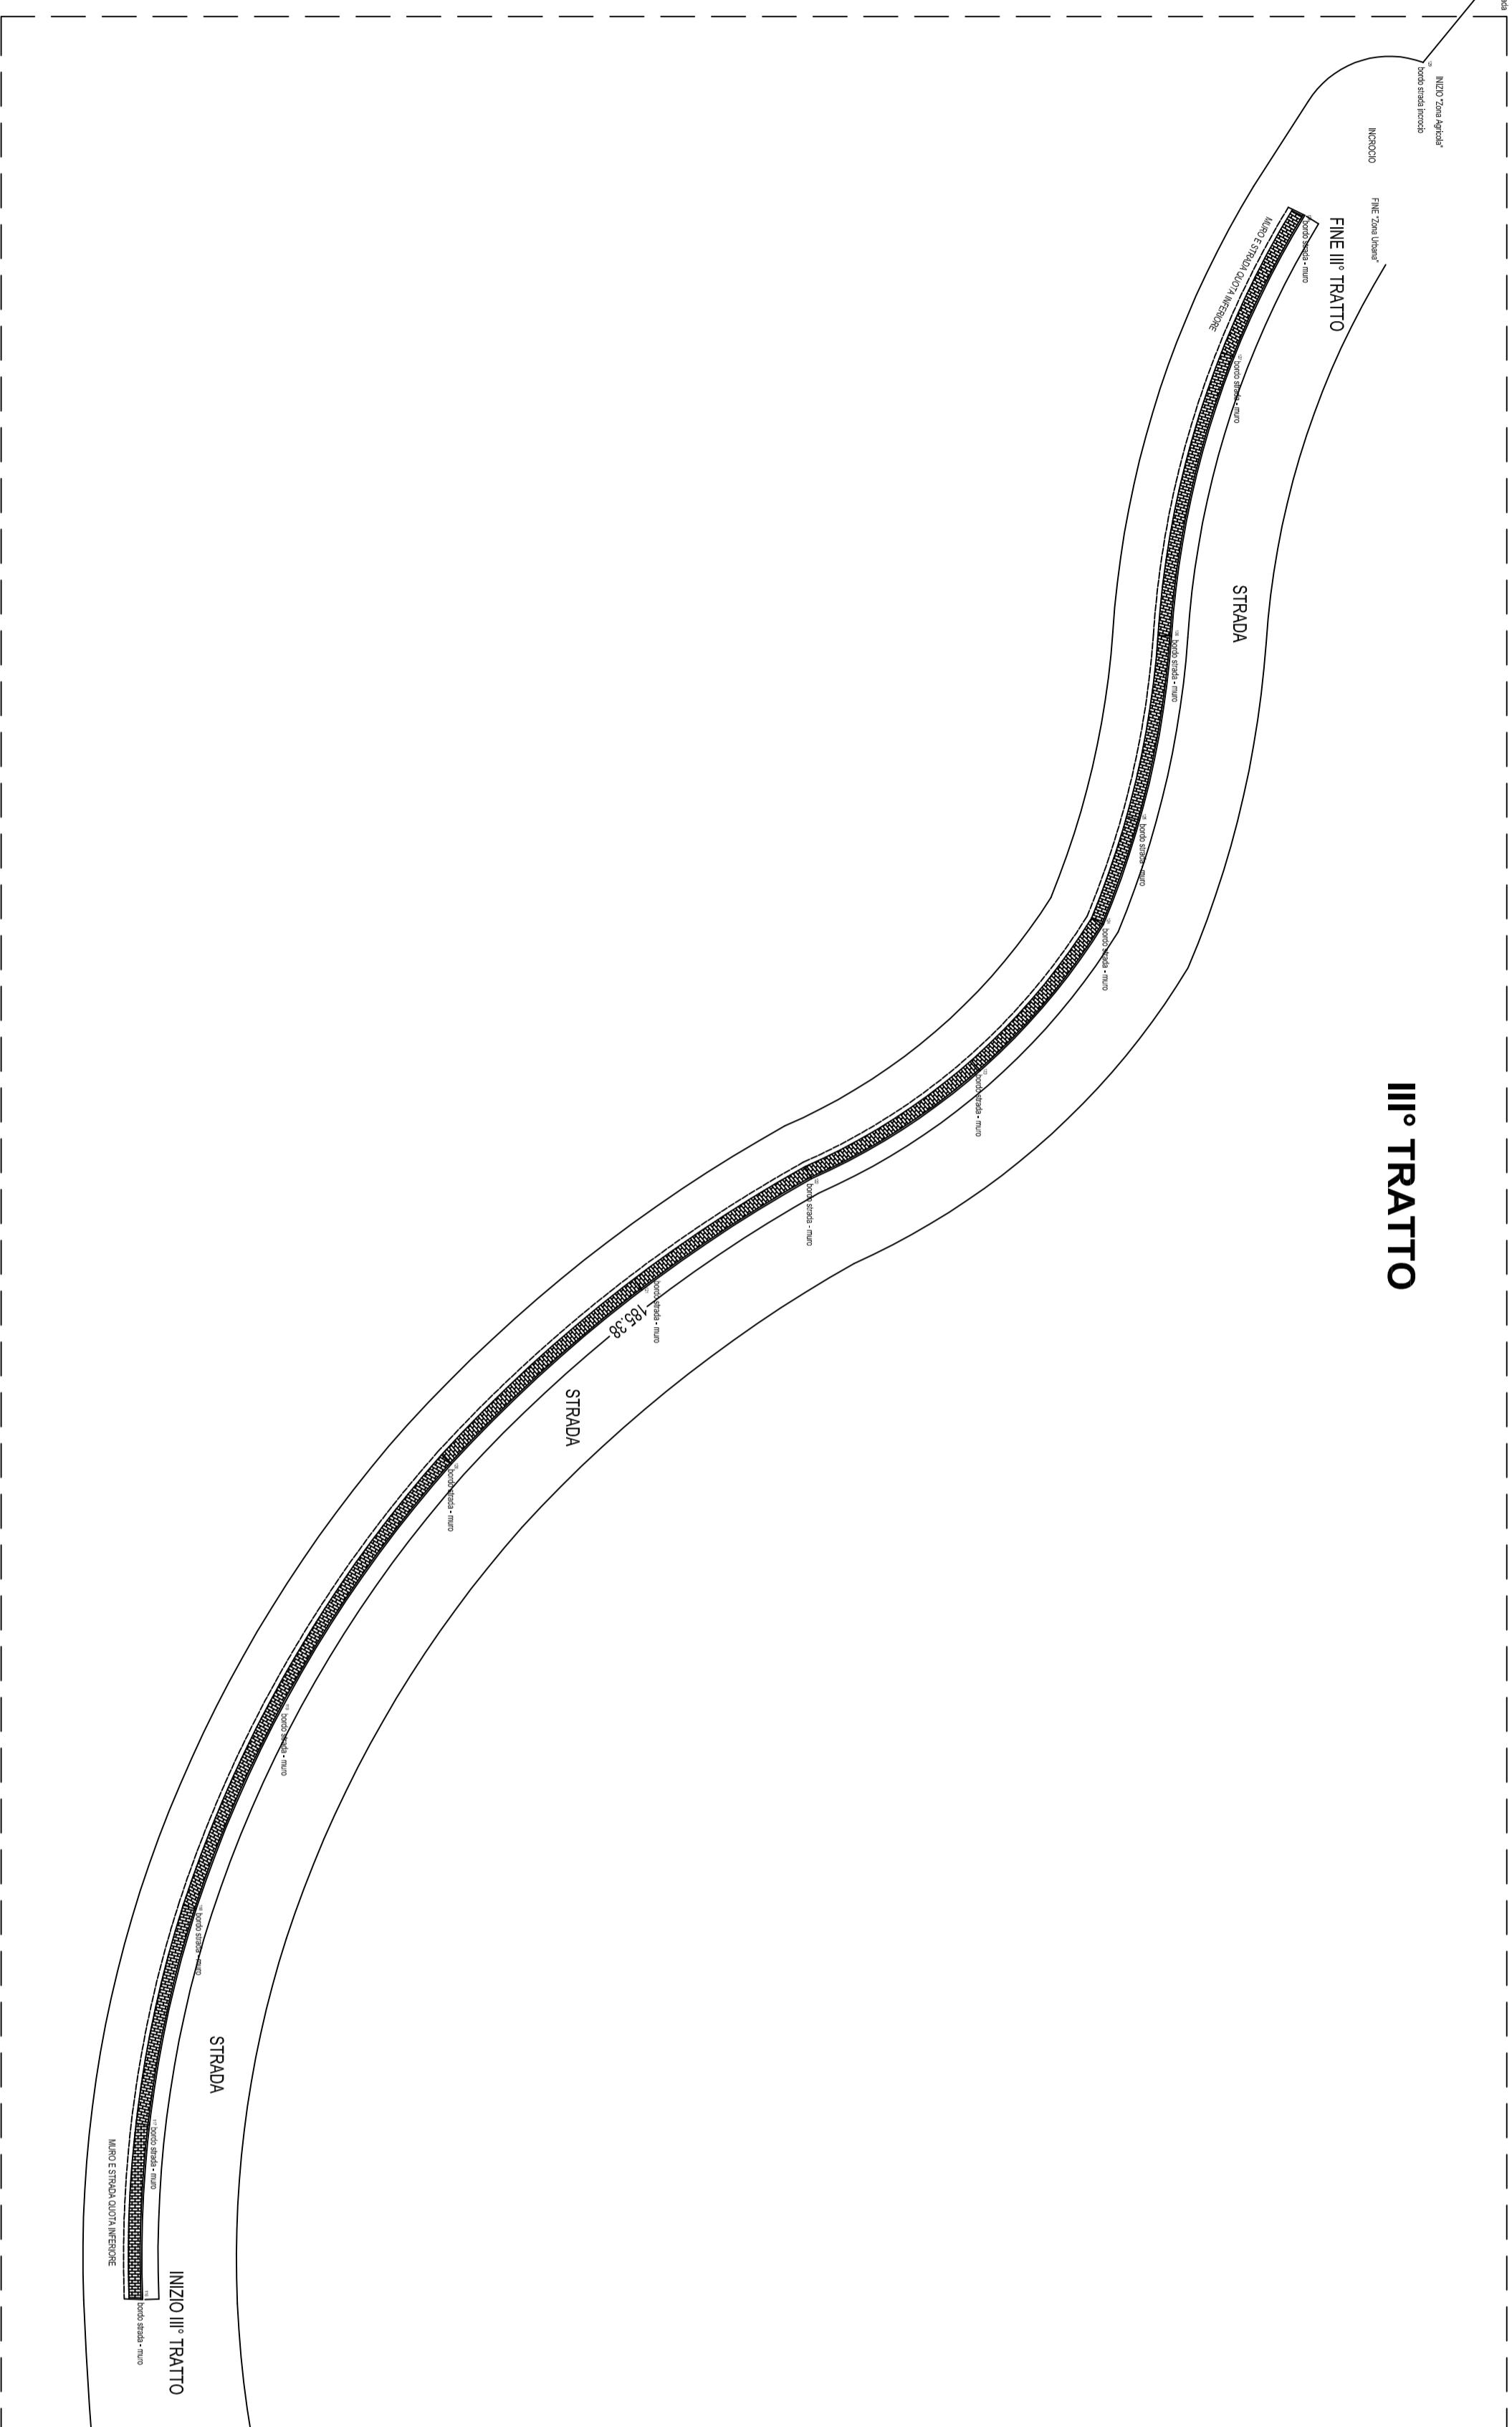

II° TRATTO

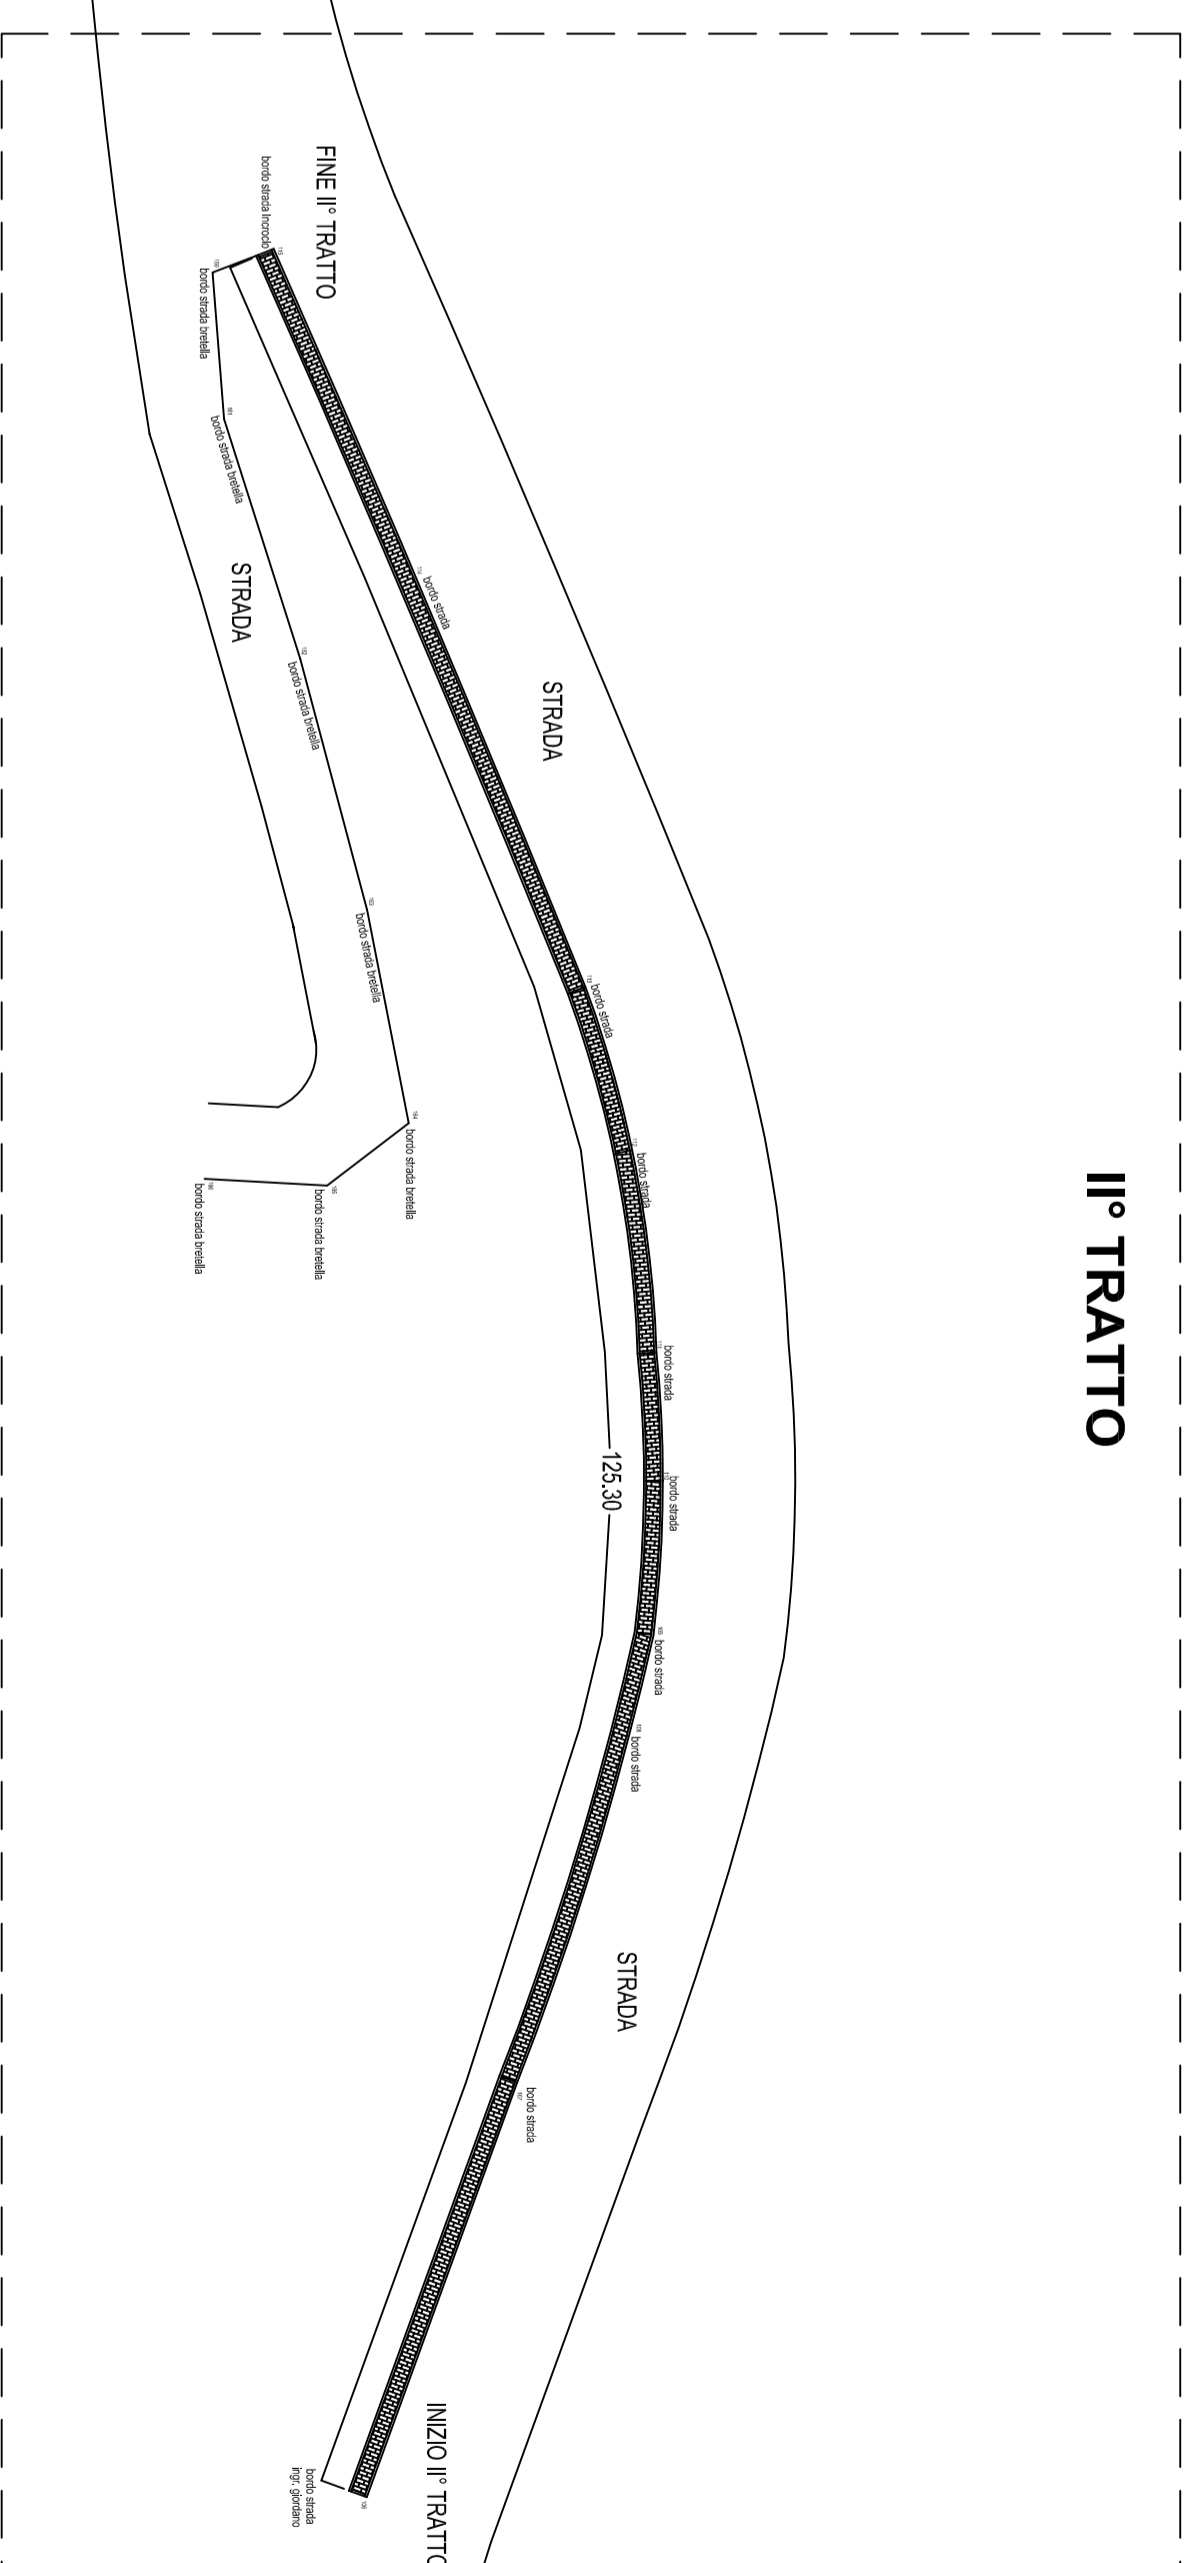

I° TRATTO

