



COMUNE DI VIGGIANO
PROVINCIA DI POTEZZA

INTERVENTI INTEGRATIVI DI RIQUALIFICAZIONE
URBANA MESSA IN SICUREZZA E MIGLIORAMENTO
DELLA FRUIZIONE DI SPAZI COMUNI:

Progetto per la realizzazione di marciapiede
su Via Madonna di Viggiانو



Progetto architettonico

Arch. Antonio S. M. LA SALVA

Via Via Marco 99
36030 Viggiانو (VI)
Telefono 346322999
indirizzo@svira.it

PROGETTO ESECUTIVO


Elaborato: PR 02
Progetto 1° TRATTO
Scala: 1:100

Data:
Novembre 2018

A SENZA DOLERE E PRESENTE ESEMPIO E PROPRIETA INTELLETTIVA DELL'ING. ANTONIO S. M. LA SALVA. - OGNI DIRITTO RISERVATO. - TUTTALA RIPRODUZIONE NON AUTORIZZATA.


1° TRATTO MARCIAPIEDE SU MURO

SEZIONE TIPO

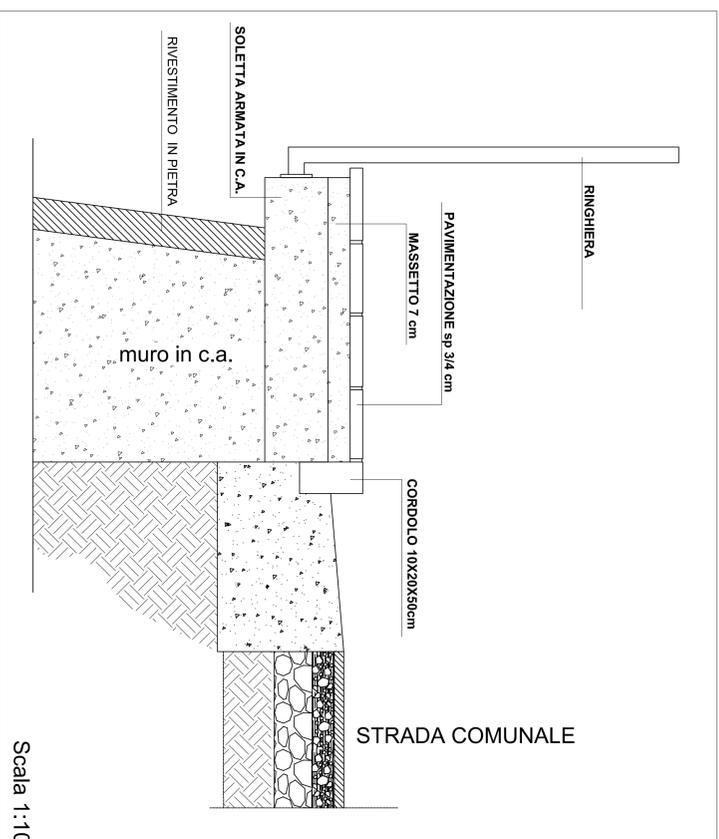

FINE 1° TRATTO

bordo strada - ingr. giordano

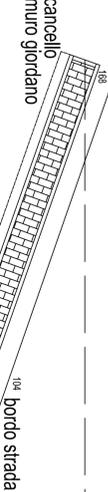


STRADA

51,44

INIZIO MARCIAPIEDE

bordo strada
muro giordano

PARTICOLARE SCHEMA DI POSA PAVIMENTAZIONE

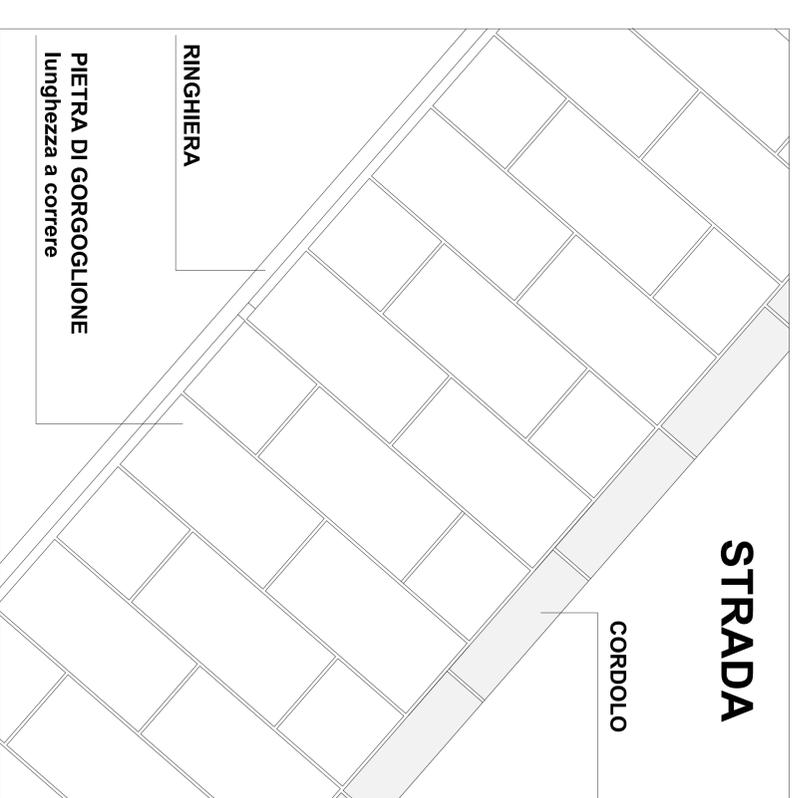

PARTICOLARE RACCORDO

