



COMUNE DI VIGGIANO

-PROVINCIA DI POTENZA-

REALIZZAZIONE CAMPI DA CALCETTO E TENNIS
AREA PROSPICIENTE VIALE DELLA RINASCITA ED ORTO BOTANICO
CON VERIFICA SISMICA DELL'AREA

PROGETTO ESECUTIVO

N. ELABORATO	ELABORATI GRAFICI DI PROGETTO
TAV 3.6	PARTICOLARI COSTRUTTIVI: CAMPO DA CALCETTO


Viggiano li, 16/01/2018

IL PROGETTISTA

Ing. Rocco Di Tolla


CAMPO BIVALENTE CALCETTO - TENNIS DIM. MT. 18,30 X 36,60

TRACCIATURA RECINZIONE

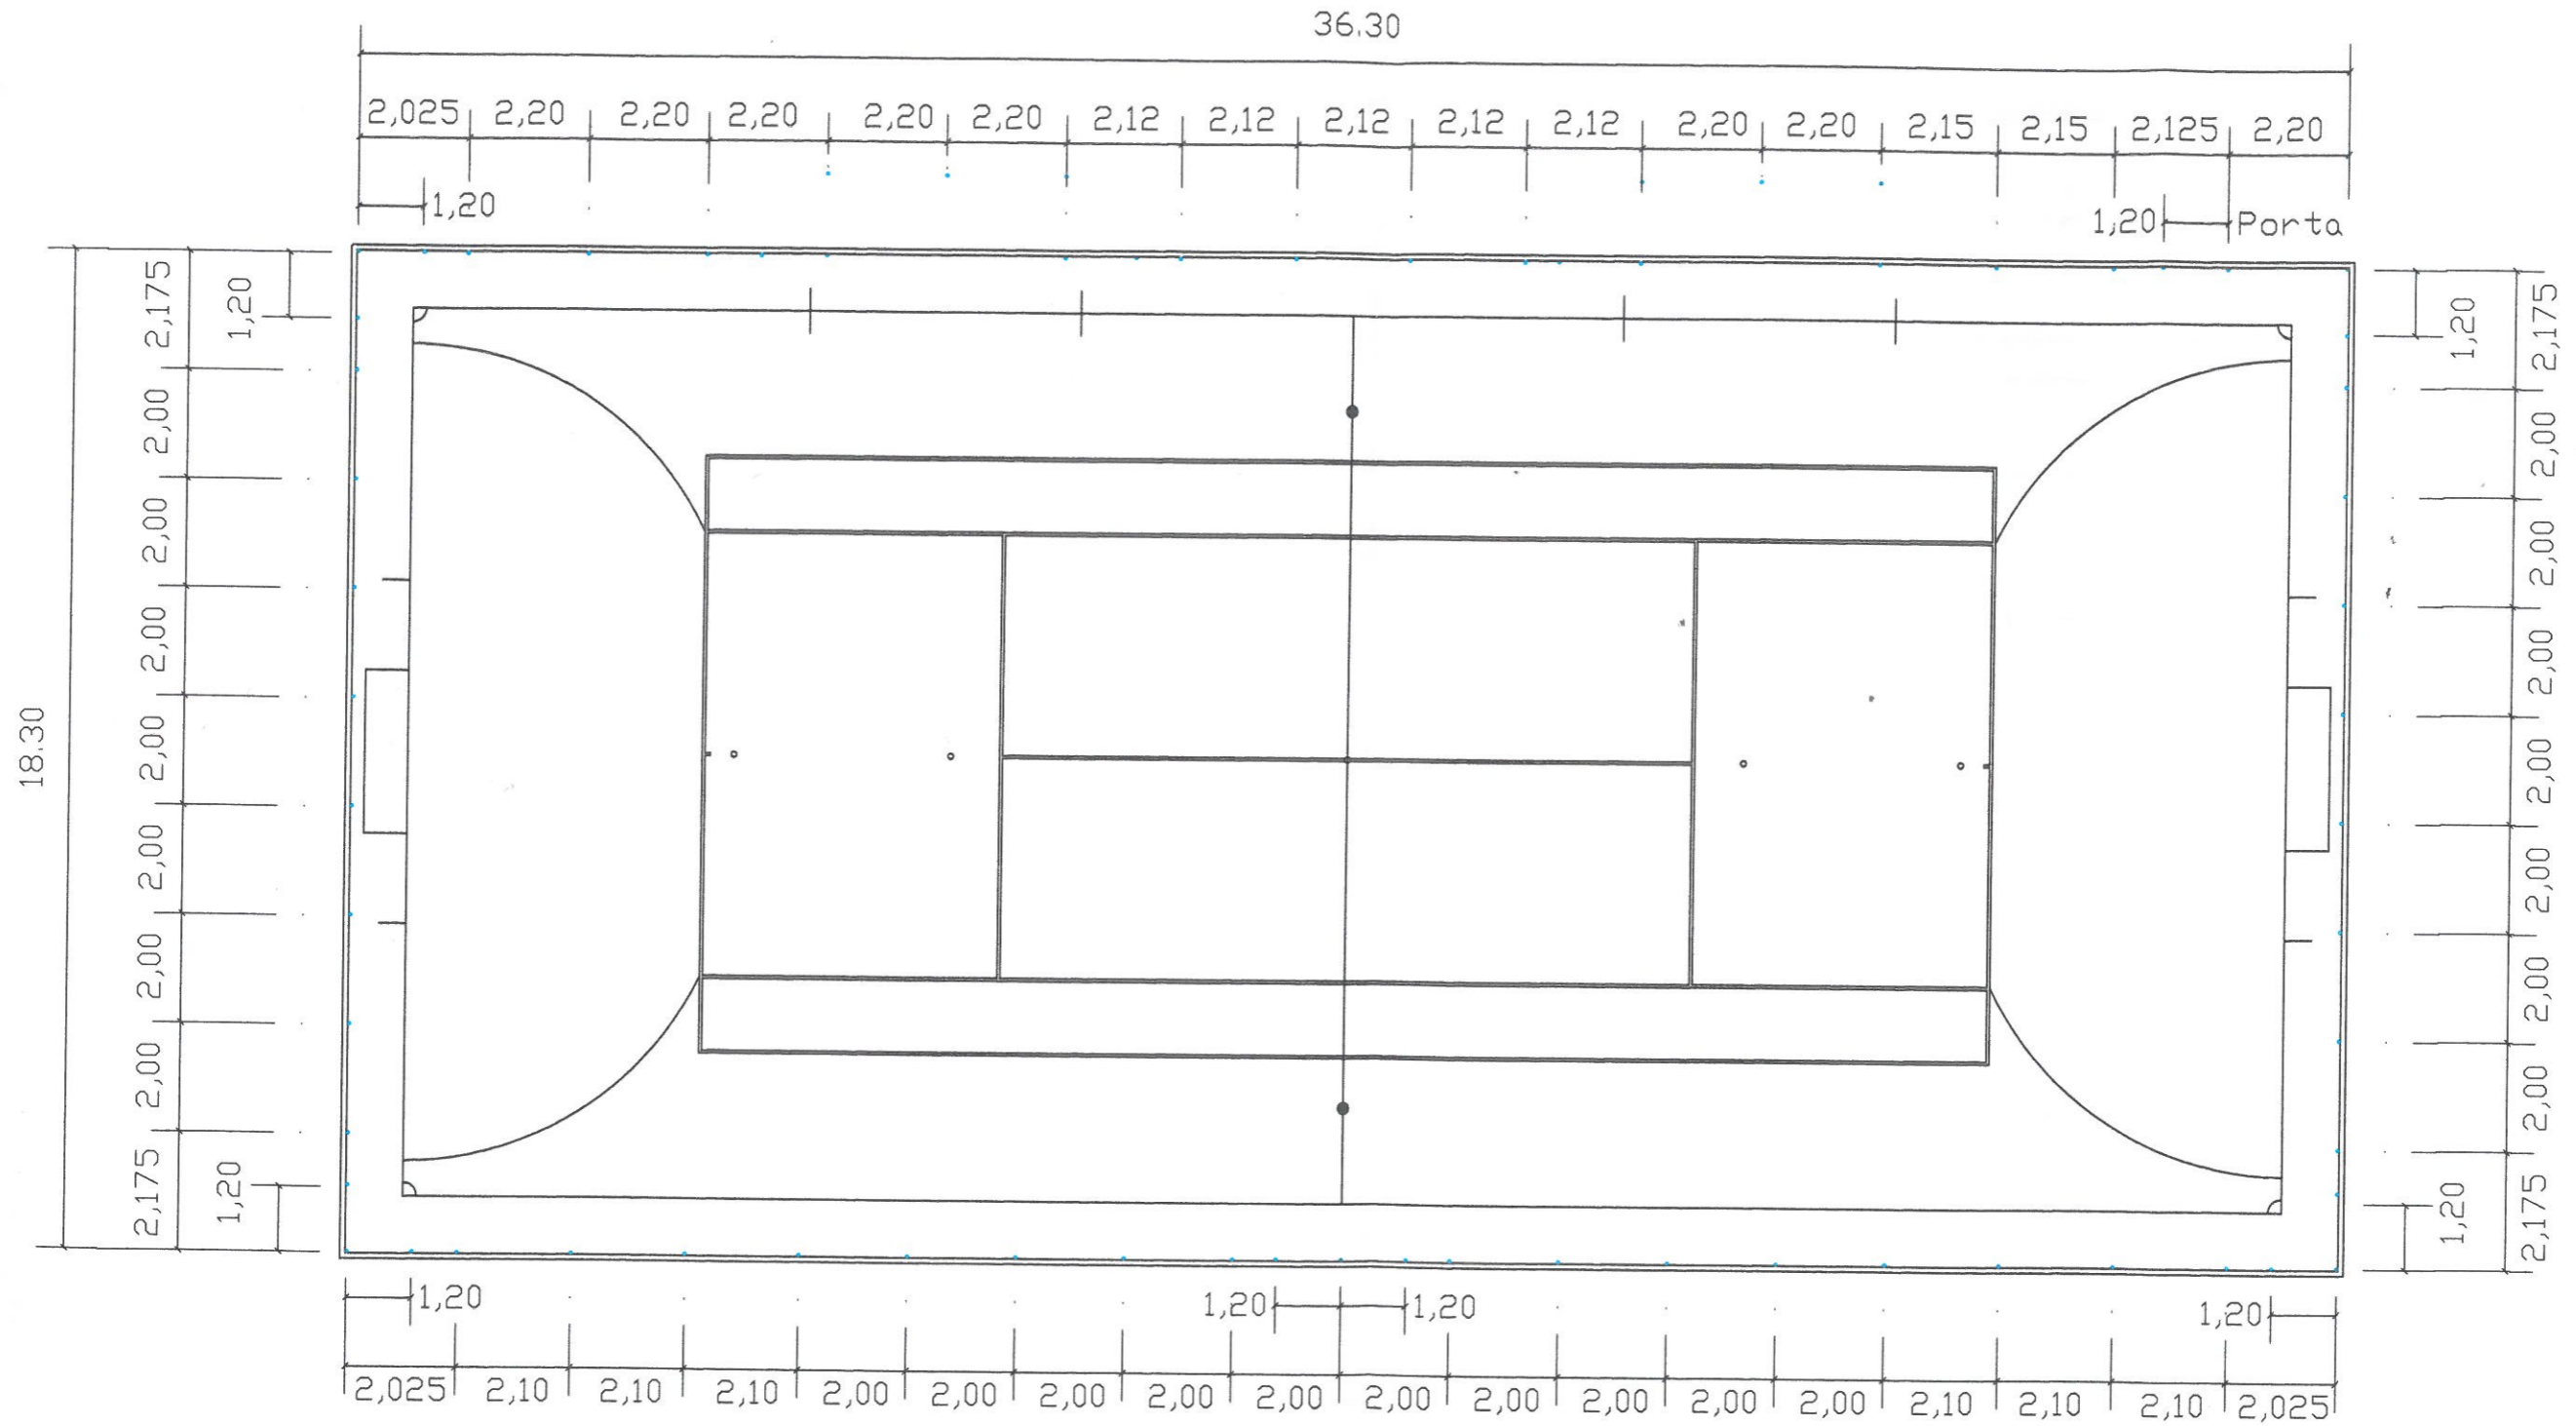


CAMPO Bivalente Calcetto – Tennis – dim. 18,00 x 36,00 – Scala 1:200

Ingombri generali – Quote cordoli perimentrali, plinti illuminazione, tracciatura superfici di gioco

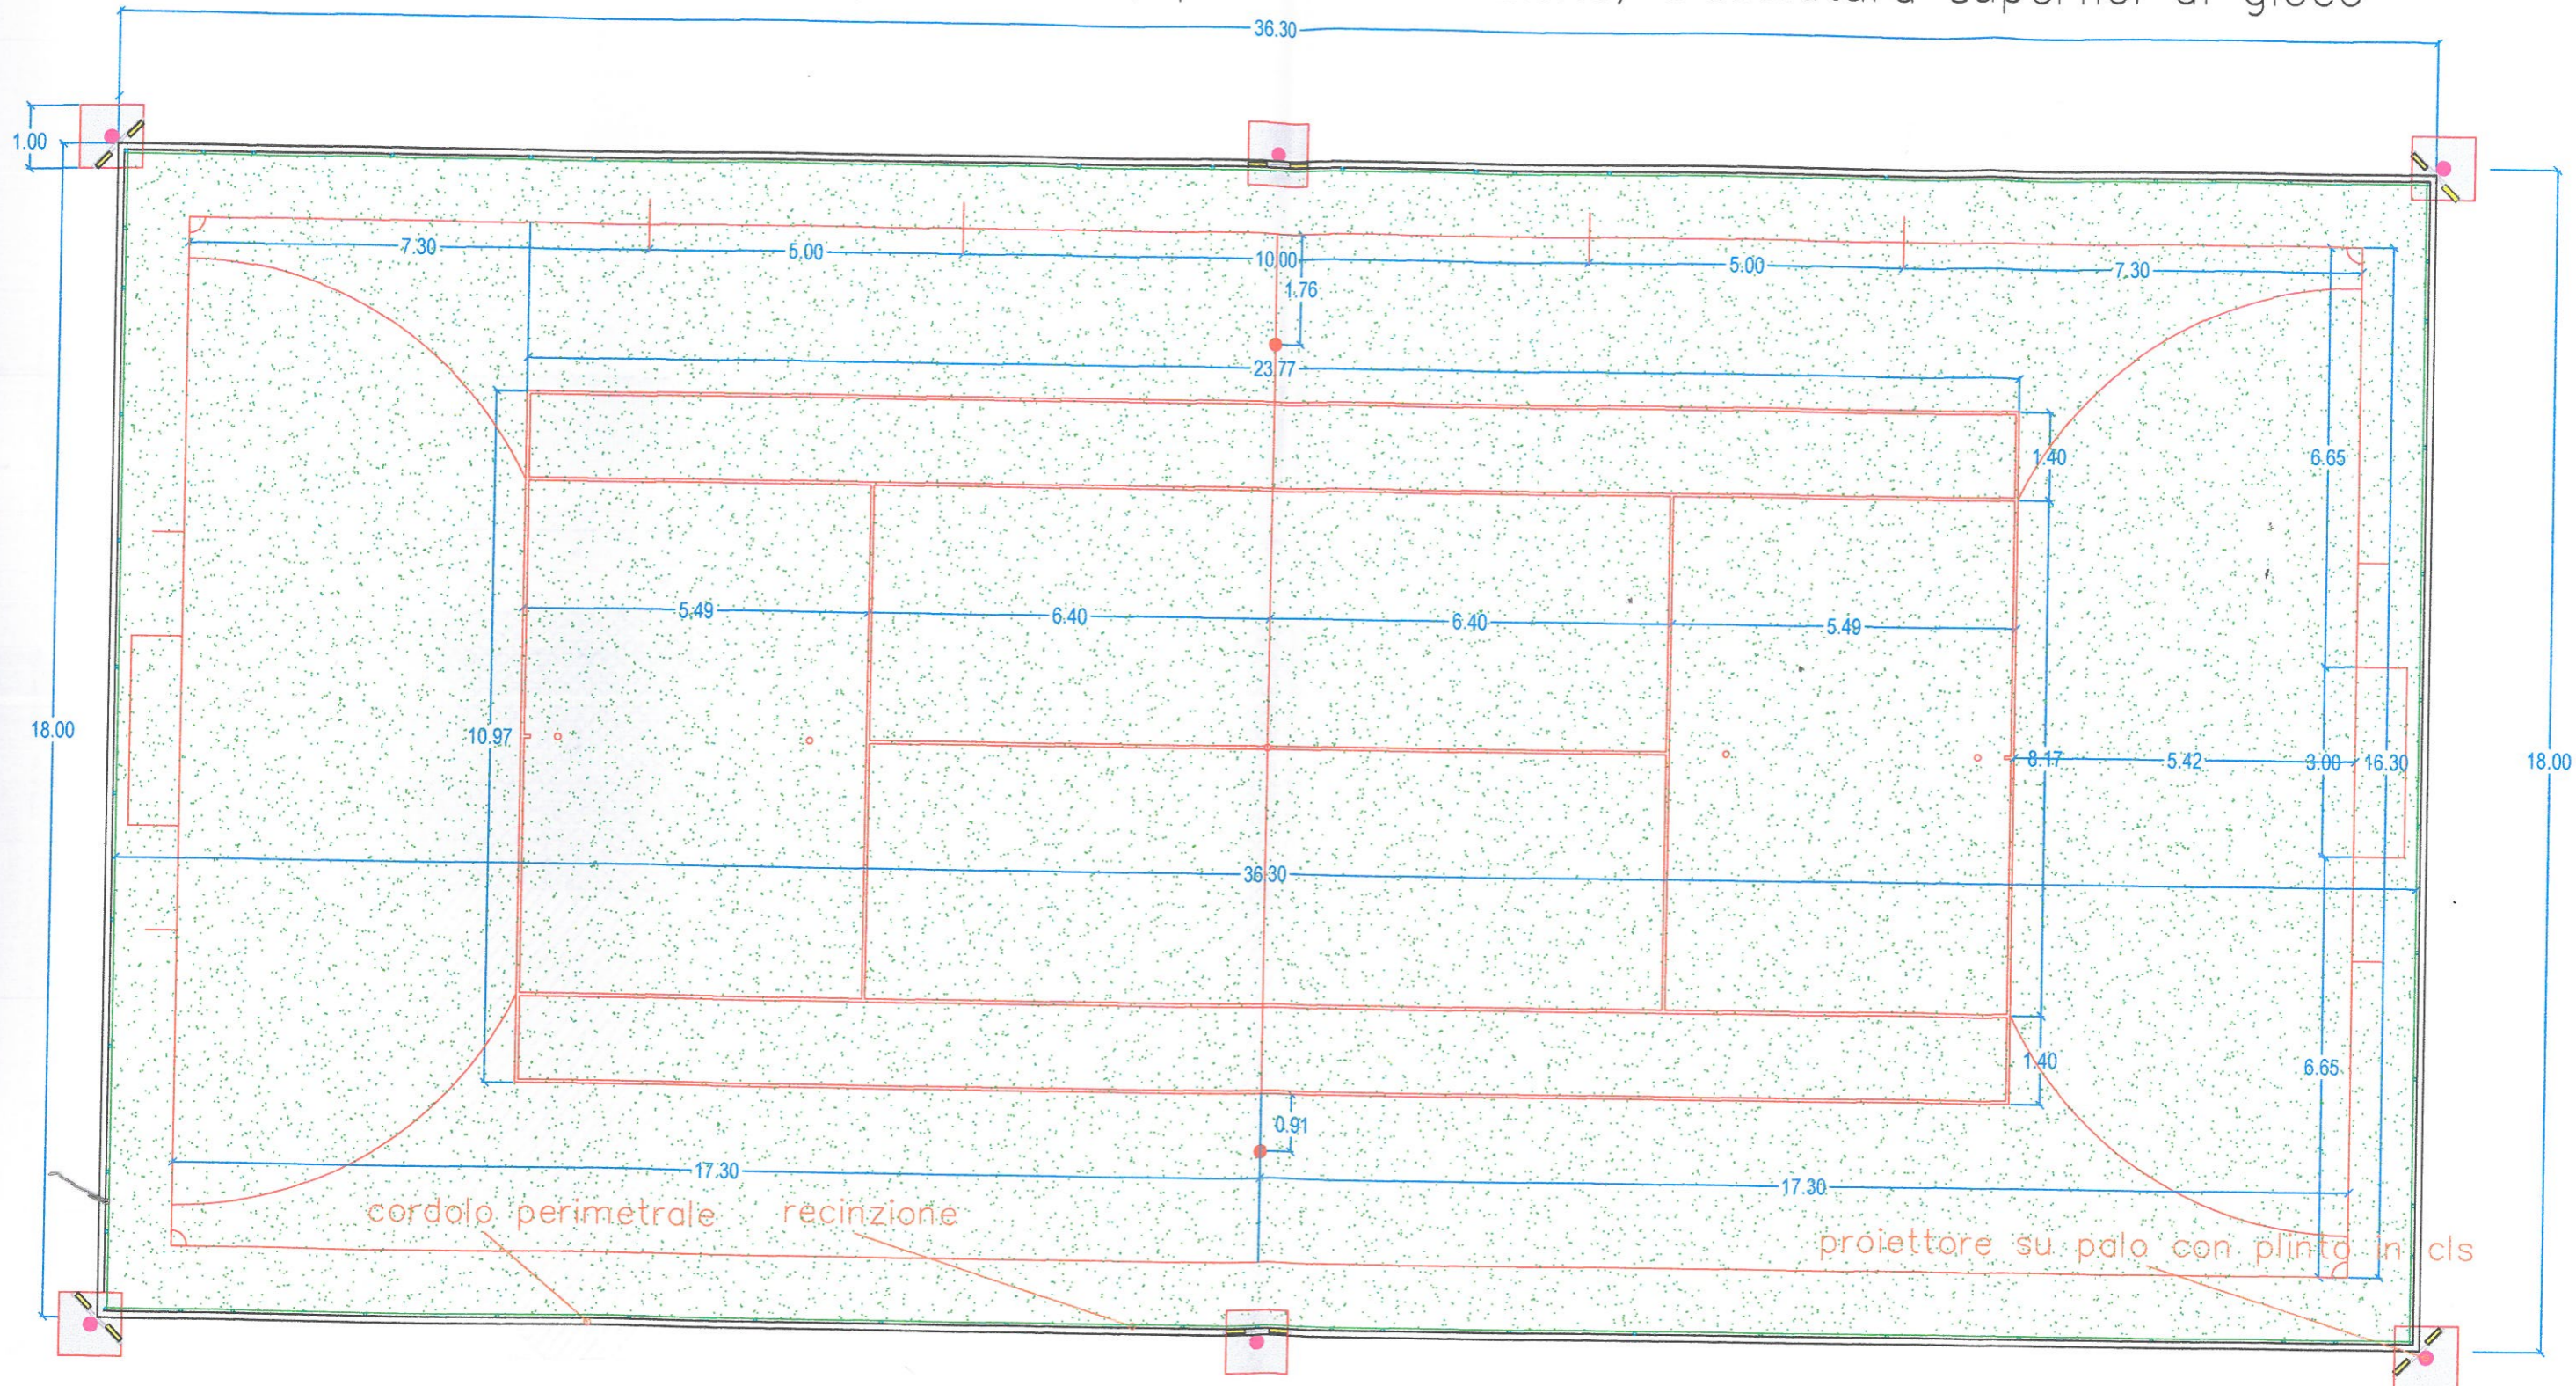


CAMPO BIVALENTE CALCETTO - TENNIS DIM. MT. 18,00 X 36,00

STRATIGRAFIA SUPERFICIE DI GIOCO

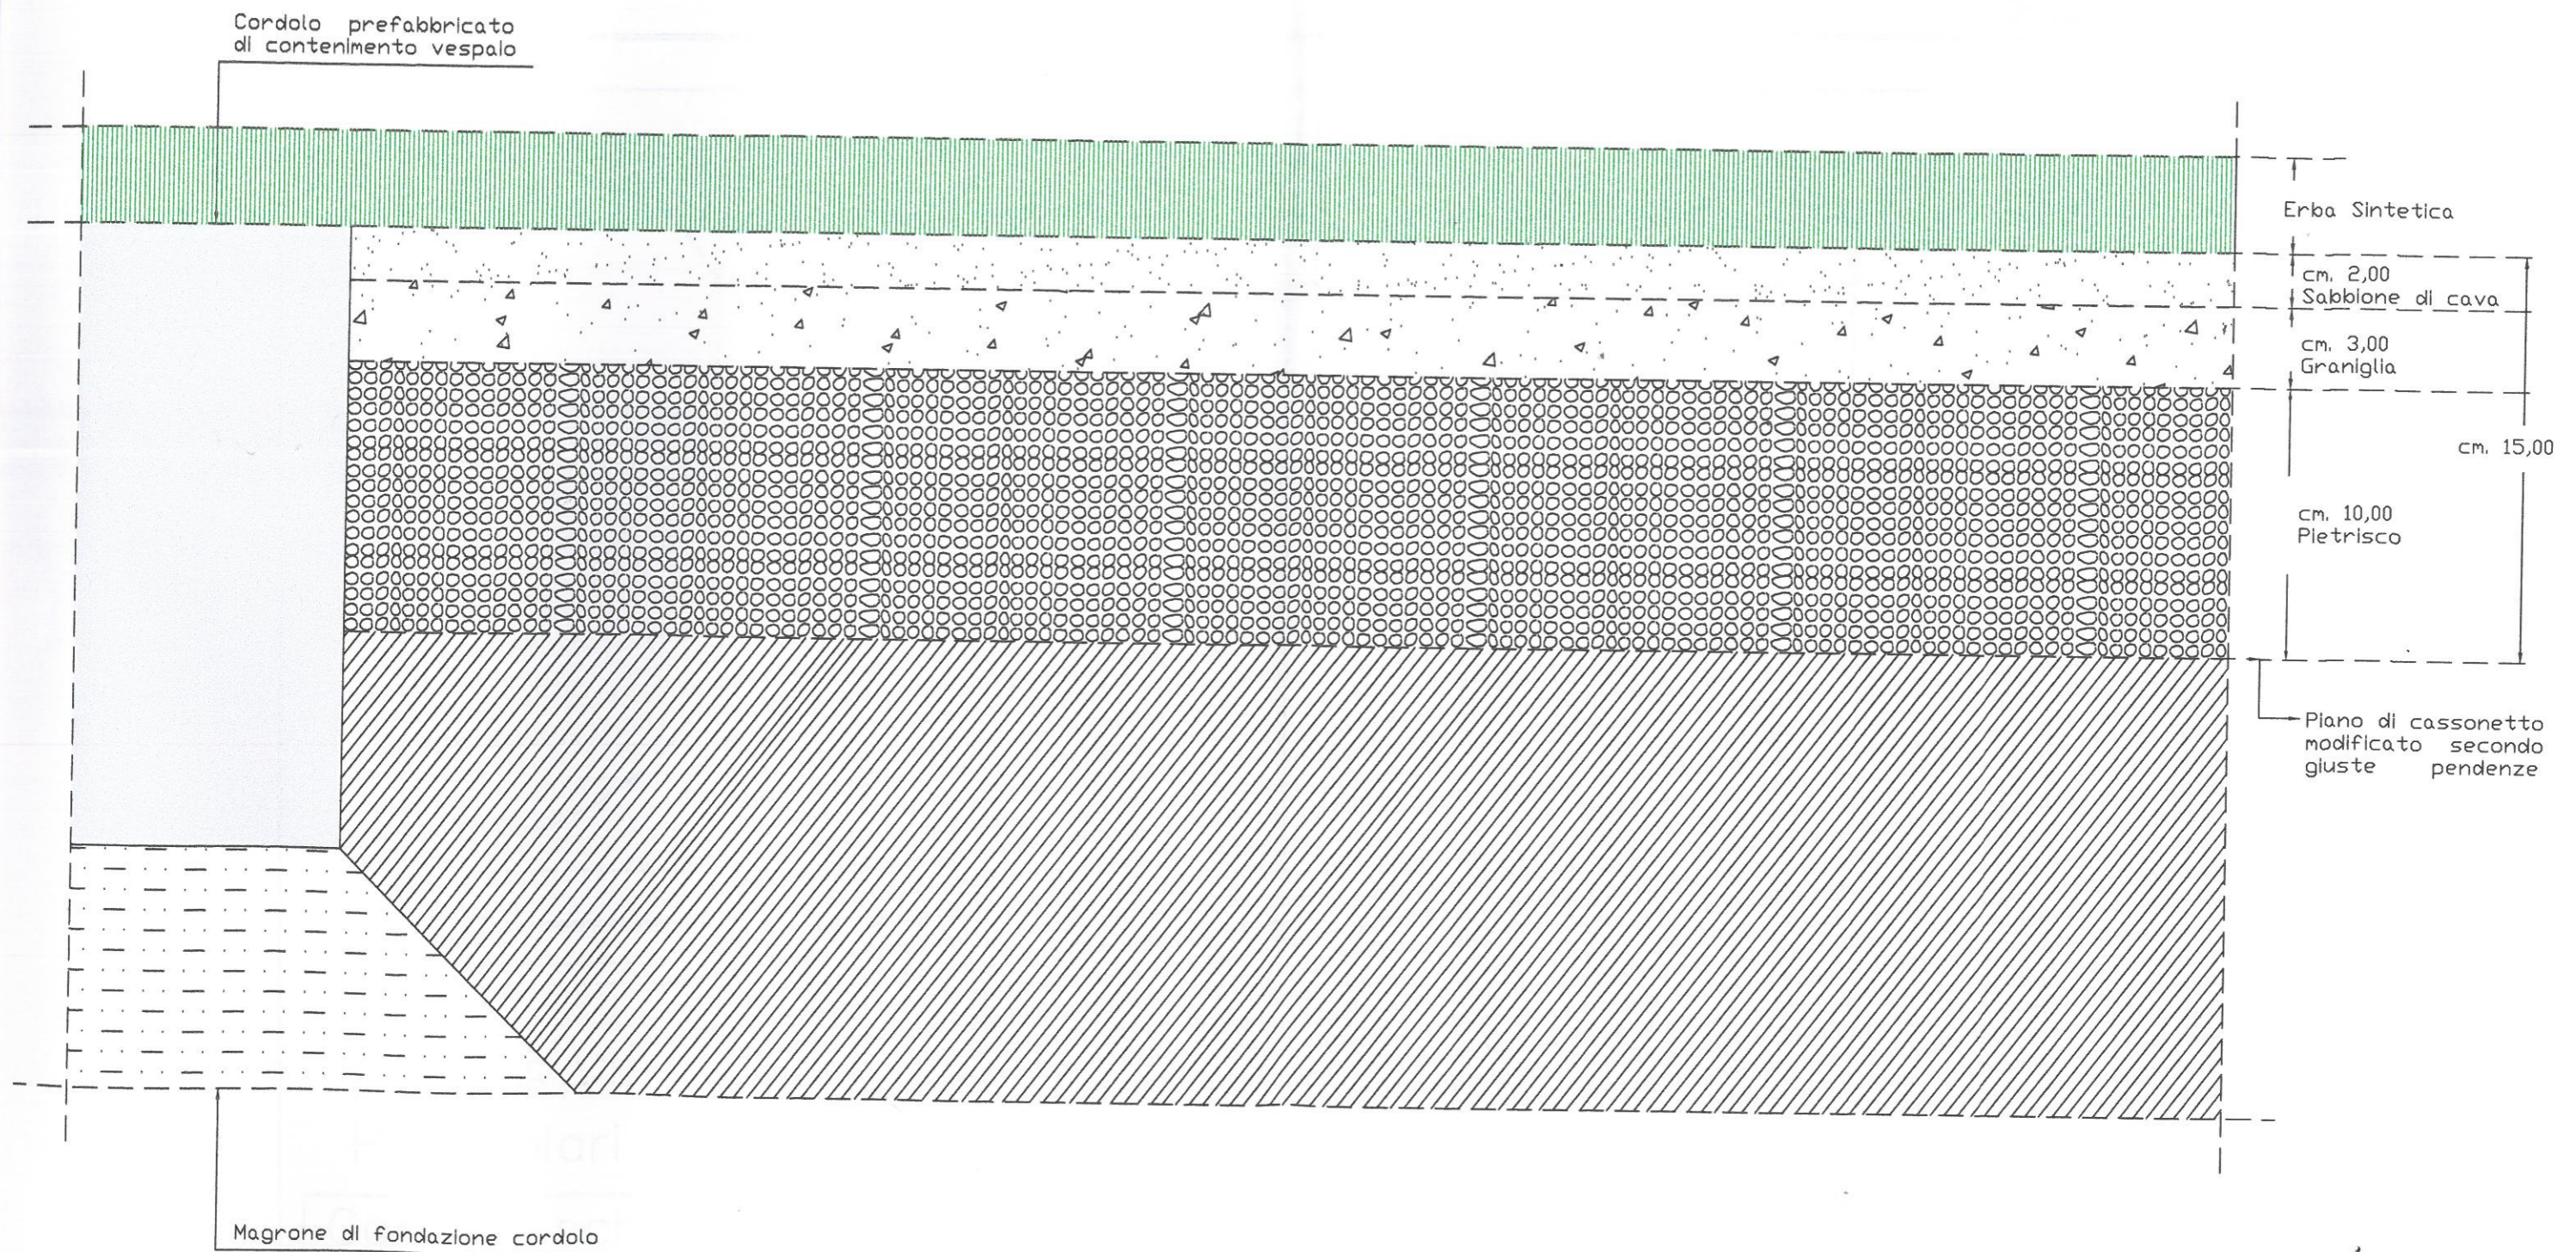




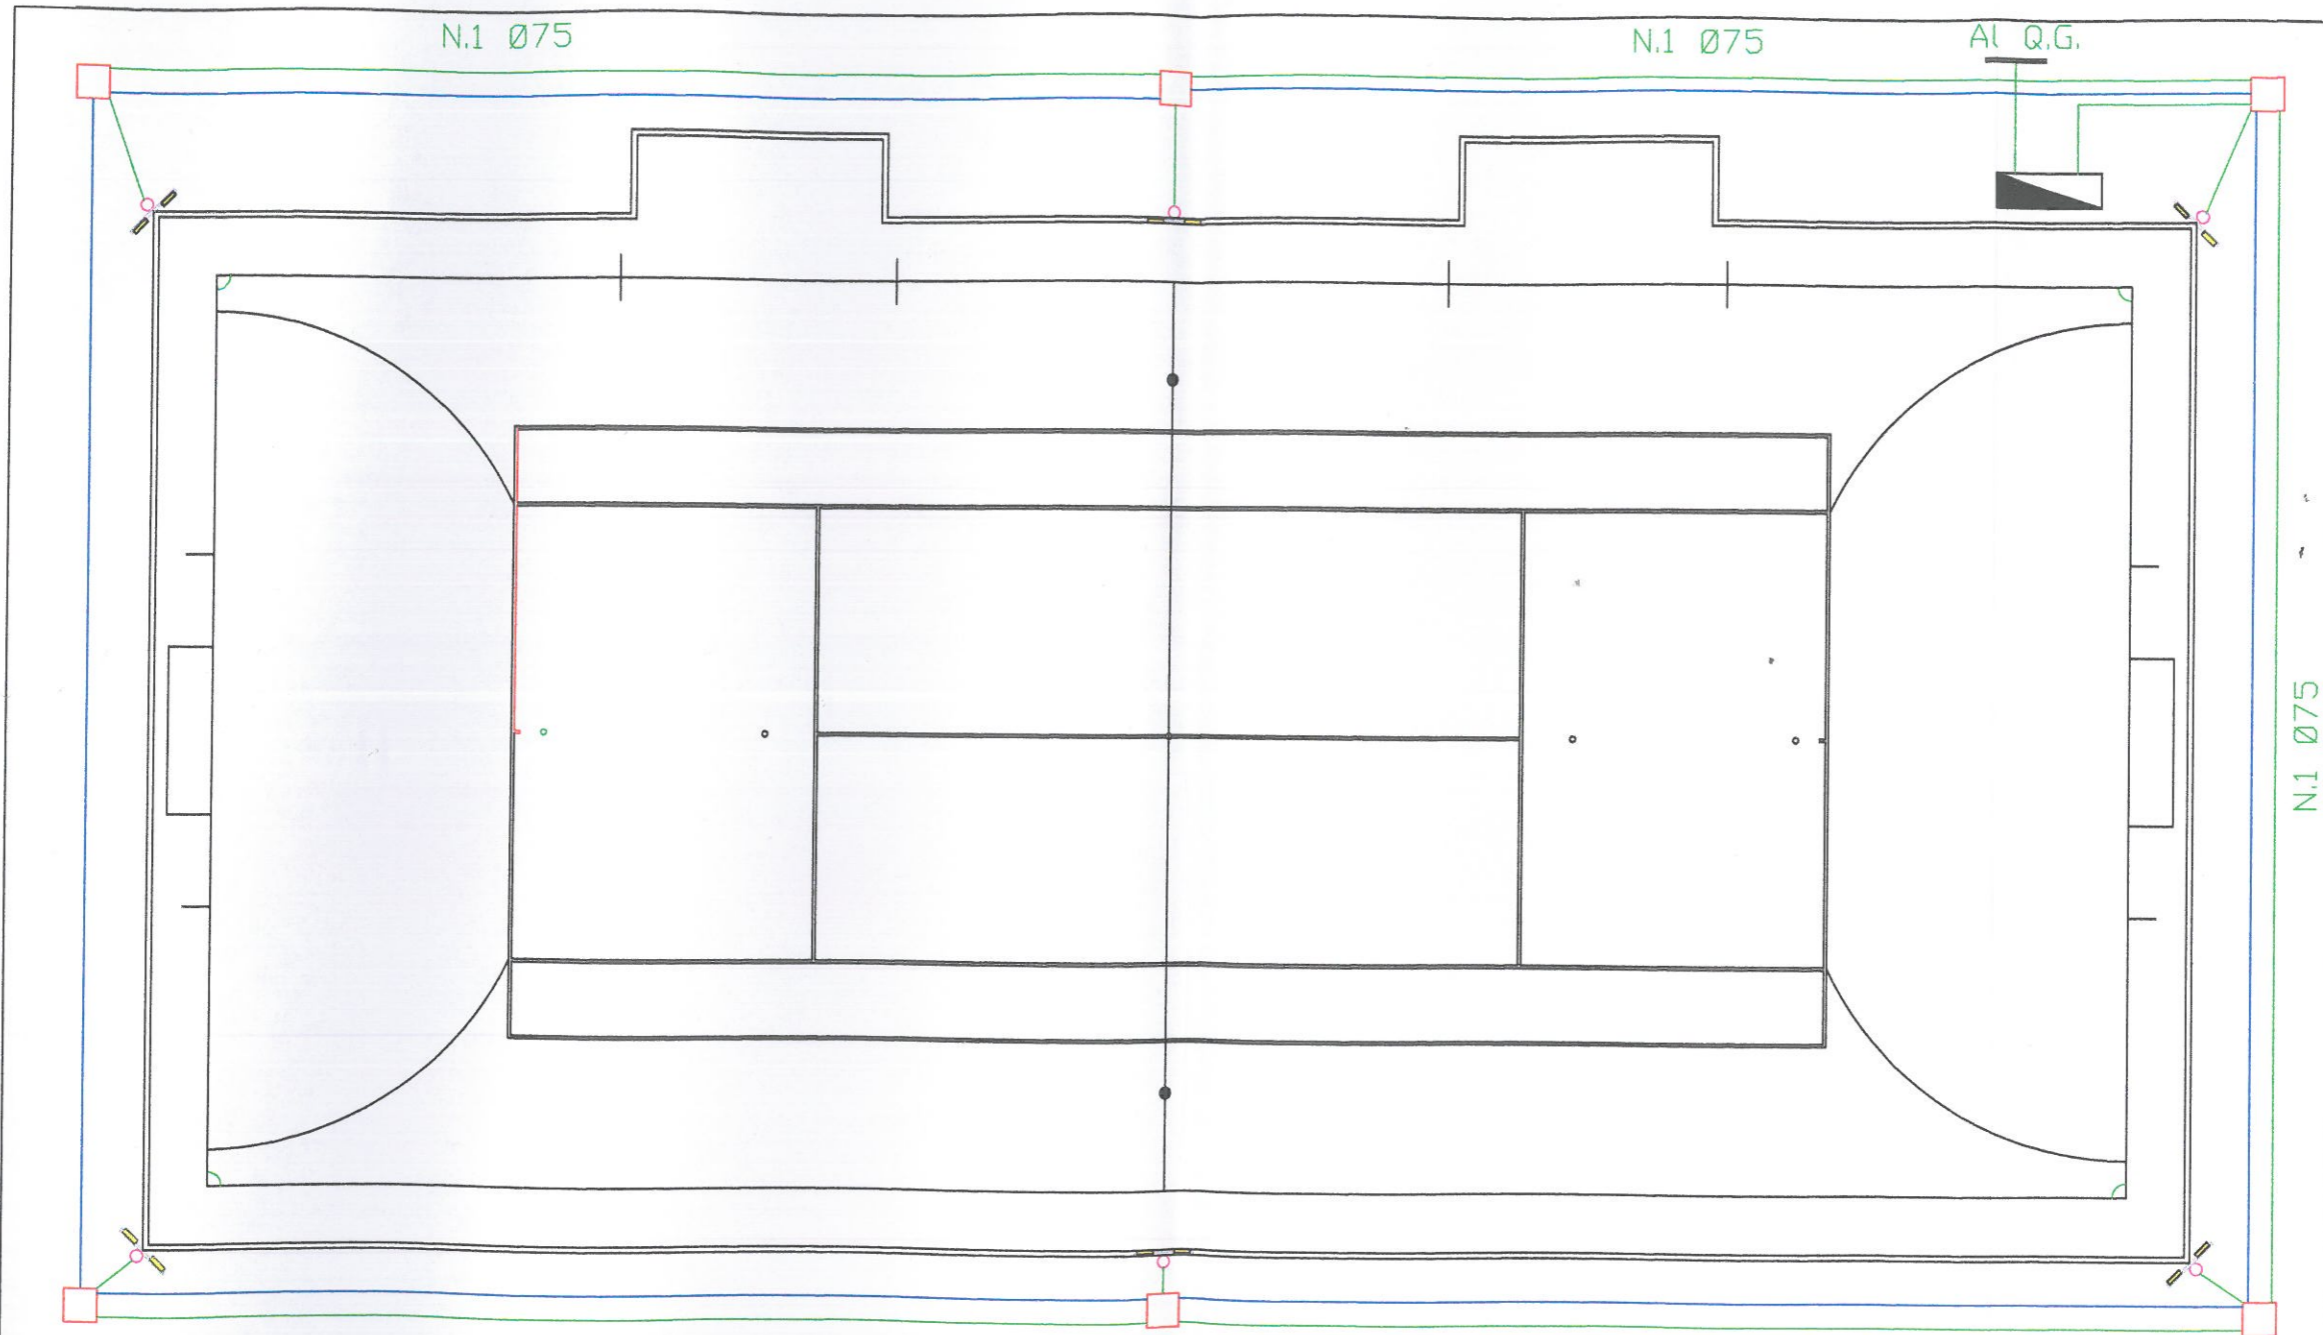

CAMPO BIVALENTE CALCETTO - TENNIS DIM. MT. 18,00 X 36,30

SCHEMA CAVIDOTTI E MESSA A TERRA

 

ELABORATI GRAFICI DI PROGETTO
Particolari di Progetto

Campo-schema cavidotti e messa a terra

- LEGENDA
-  Cavidotto in pvc ϕ 75
 -  Corda di rame nuda sez. 35 mmq.
 -  Pozzetto in pvc dim. cm.40x40 con dispersore di terra h. 1,00 mt.
 -  Proiettori 400W J.M. con mensole
 -  Quadro Elettrico