




SEZIONE A-A

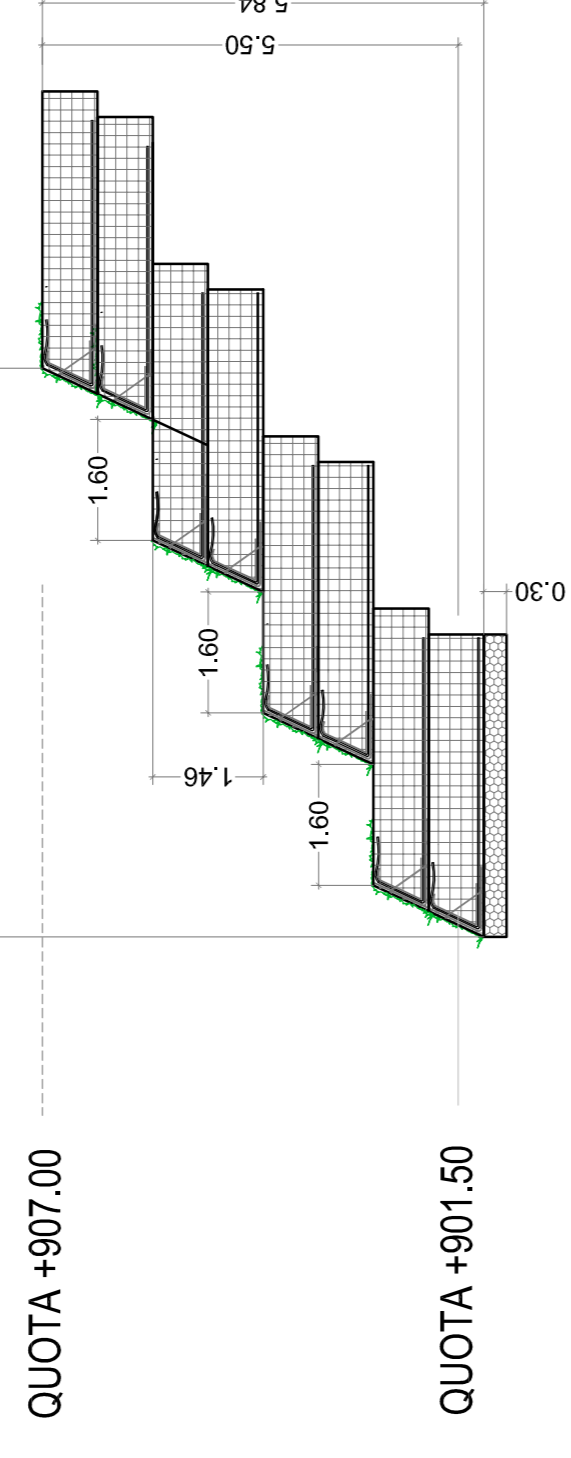

SEZIONE B-B

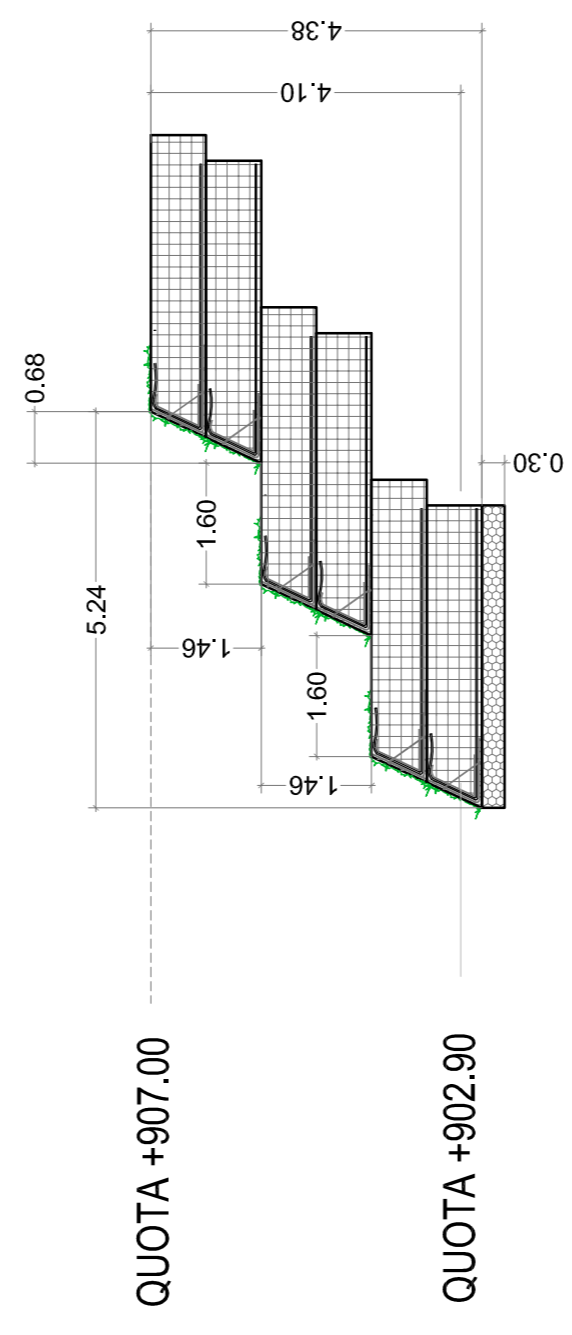

SEZIONE C-C

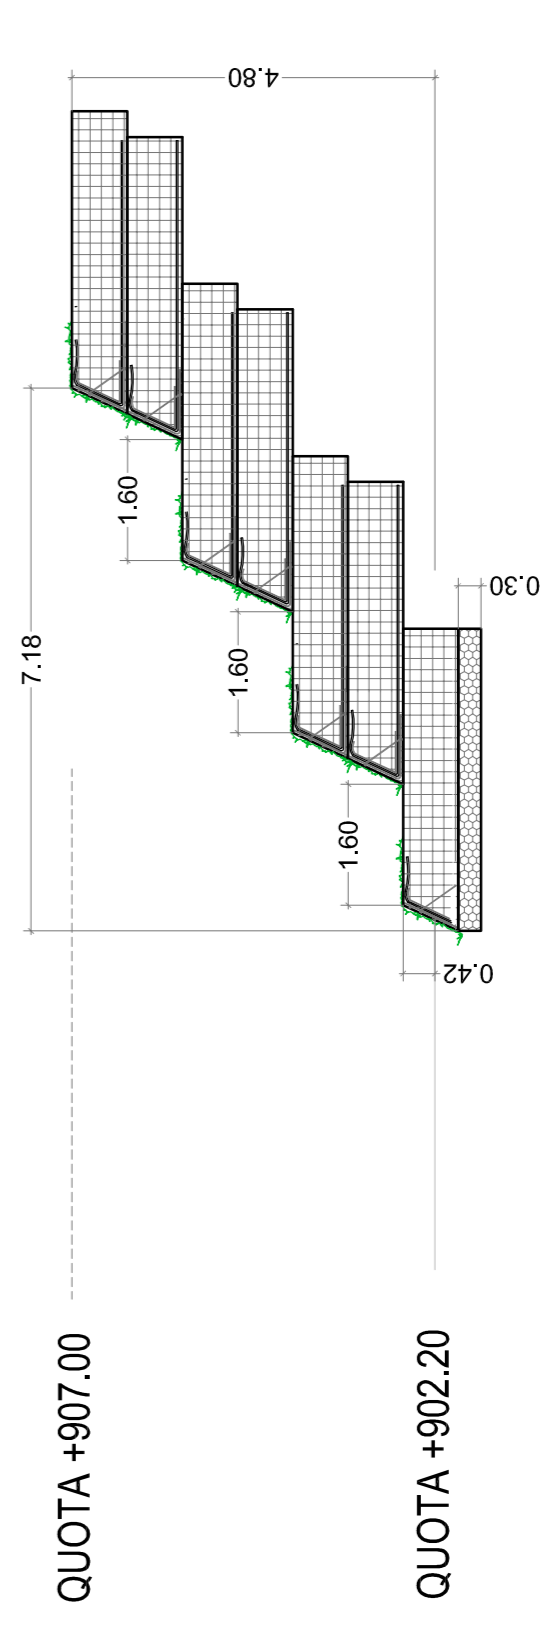

SEZIONE "B-B" - scala 1:50

