









**COMUNE DI VIGGIANO**  
**SERVIZIO DI FOGNATURA IN AREE RURALI - ZONA VIGNE**

<b>LEGENDA</b>	
	RETE FOGNARIA CONSORZIO A.S.I.
	POZZETTI RETE FOGNARIA CONSORZIO A.S.I.
	RETE FOGNARIA COMUNE DI VIGGIANO
	POZZETTI RETE FOGNARIA COMUNE DI VIGGIANO
	DERIVAZIONI SU RETE FOGNARIA COMUNE DI VIGGIANO PRIVE DI POZZETTO CON SIFONE
	DERIVAZIONI SU RETE FOGNARIA COMUNE DI VIGGIANO DOTATE DI POZZETTO CON SIFONE A DOPPIO TAPPO

<b>ELENCO UTENZE SERVITE DA POZZETTO CON SIFONE</b>	
<p>P1 - SCARPITTA Nicola            P2 - FRUGUGLIETTI REALE Maria Carmela            P3 - NIGRO Mario Aurelio            P4 - PIZZO Antonio Maria            P5 - CORONA Ettore            P6 - RAMUNNO Michele e CORONA Ettore            P7 - BERARDONE Giovanna            P8 - TORZILLO Francesco e PECORA Marino            P9 - PIZZO Giuseppe            P10 - TORZILLO Rosa - e ALBERTI Giuseppe            P11 - PISANI Alfredo e VARALLA Raffaella            P12 - SCHIAVONE Rosa            P13 - MAZZA Giuseppe            P14 - FALIVENA Vincenzo            P15 - CORRADINA Isabella            P16 - FIORE Mario            P17 - ALBERTI Antonello</p>	<p>P18 - CORRADINA Isabella            P19 - LOVALLO Donato            P20 - DE LUISI Luciano            P21 - IMPERATICE Amedeo            P22 - CORONA Nicola            P23 - DE SANTIS Antonio            P24 - SASSANO Raffaele            P25 - SCHIAVONE Nicola            P26 - Lavatoio San Giovanni (1° attacco)            P27 - Lavatoio San Giovanni (2° attacco)            P28 - Edificio ex scuola San Giovanni            P29 - eredi PIZZO Giuseppe            P30 - LAVEGLIA Carmela            P31 - MARINO Giuseppe            P32 - ALLEMMA Michele            P33 - PRINZI Vittorio</p>




VIA PELLETTIERI  
FOGLIO "2"

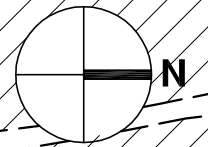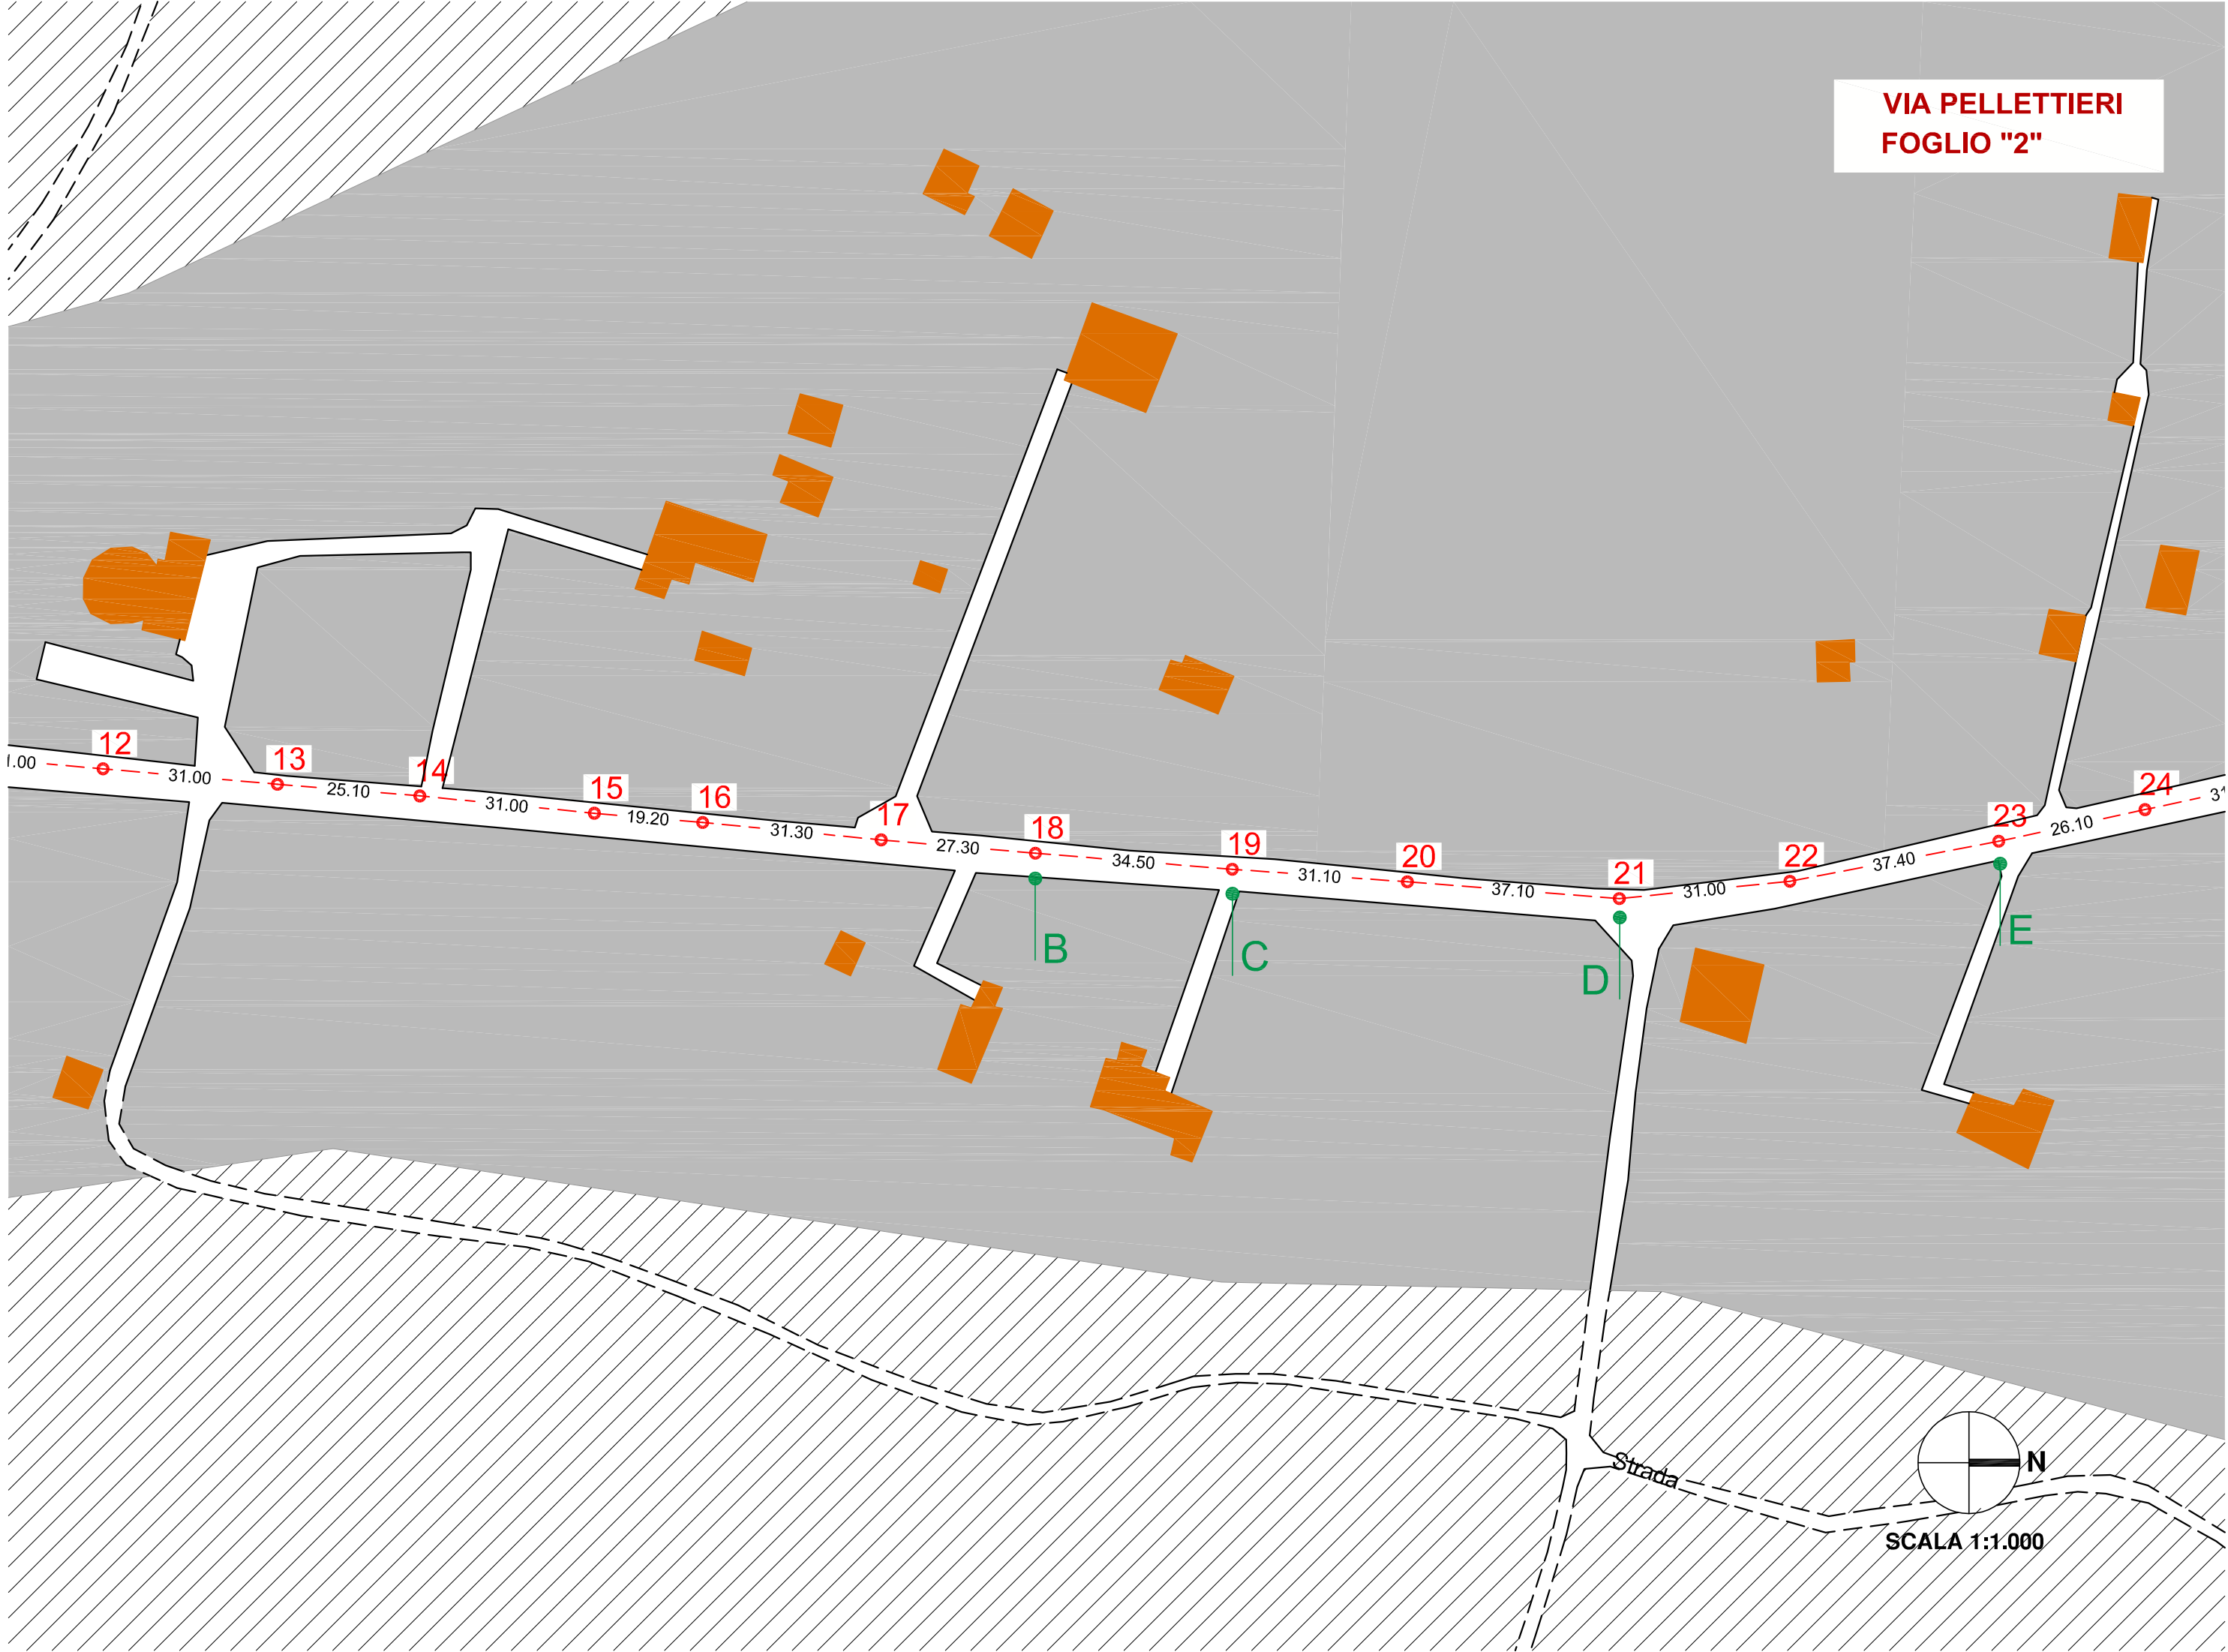


SCALA 1:1.000

VIA PELLETTIERI  
FOGLIO "3"

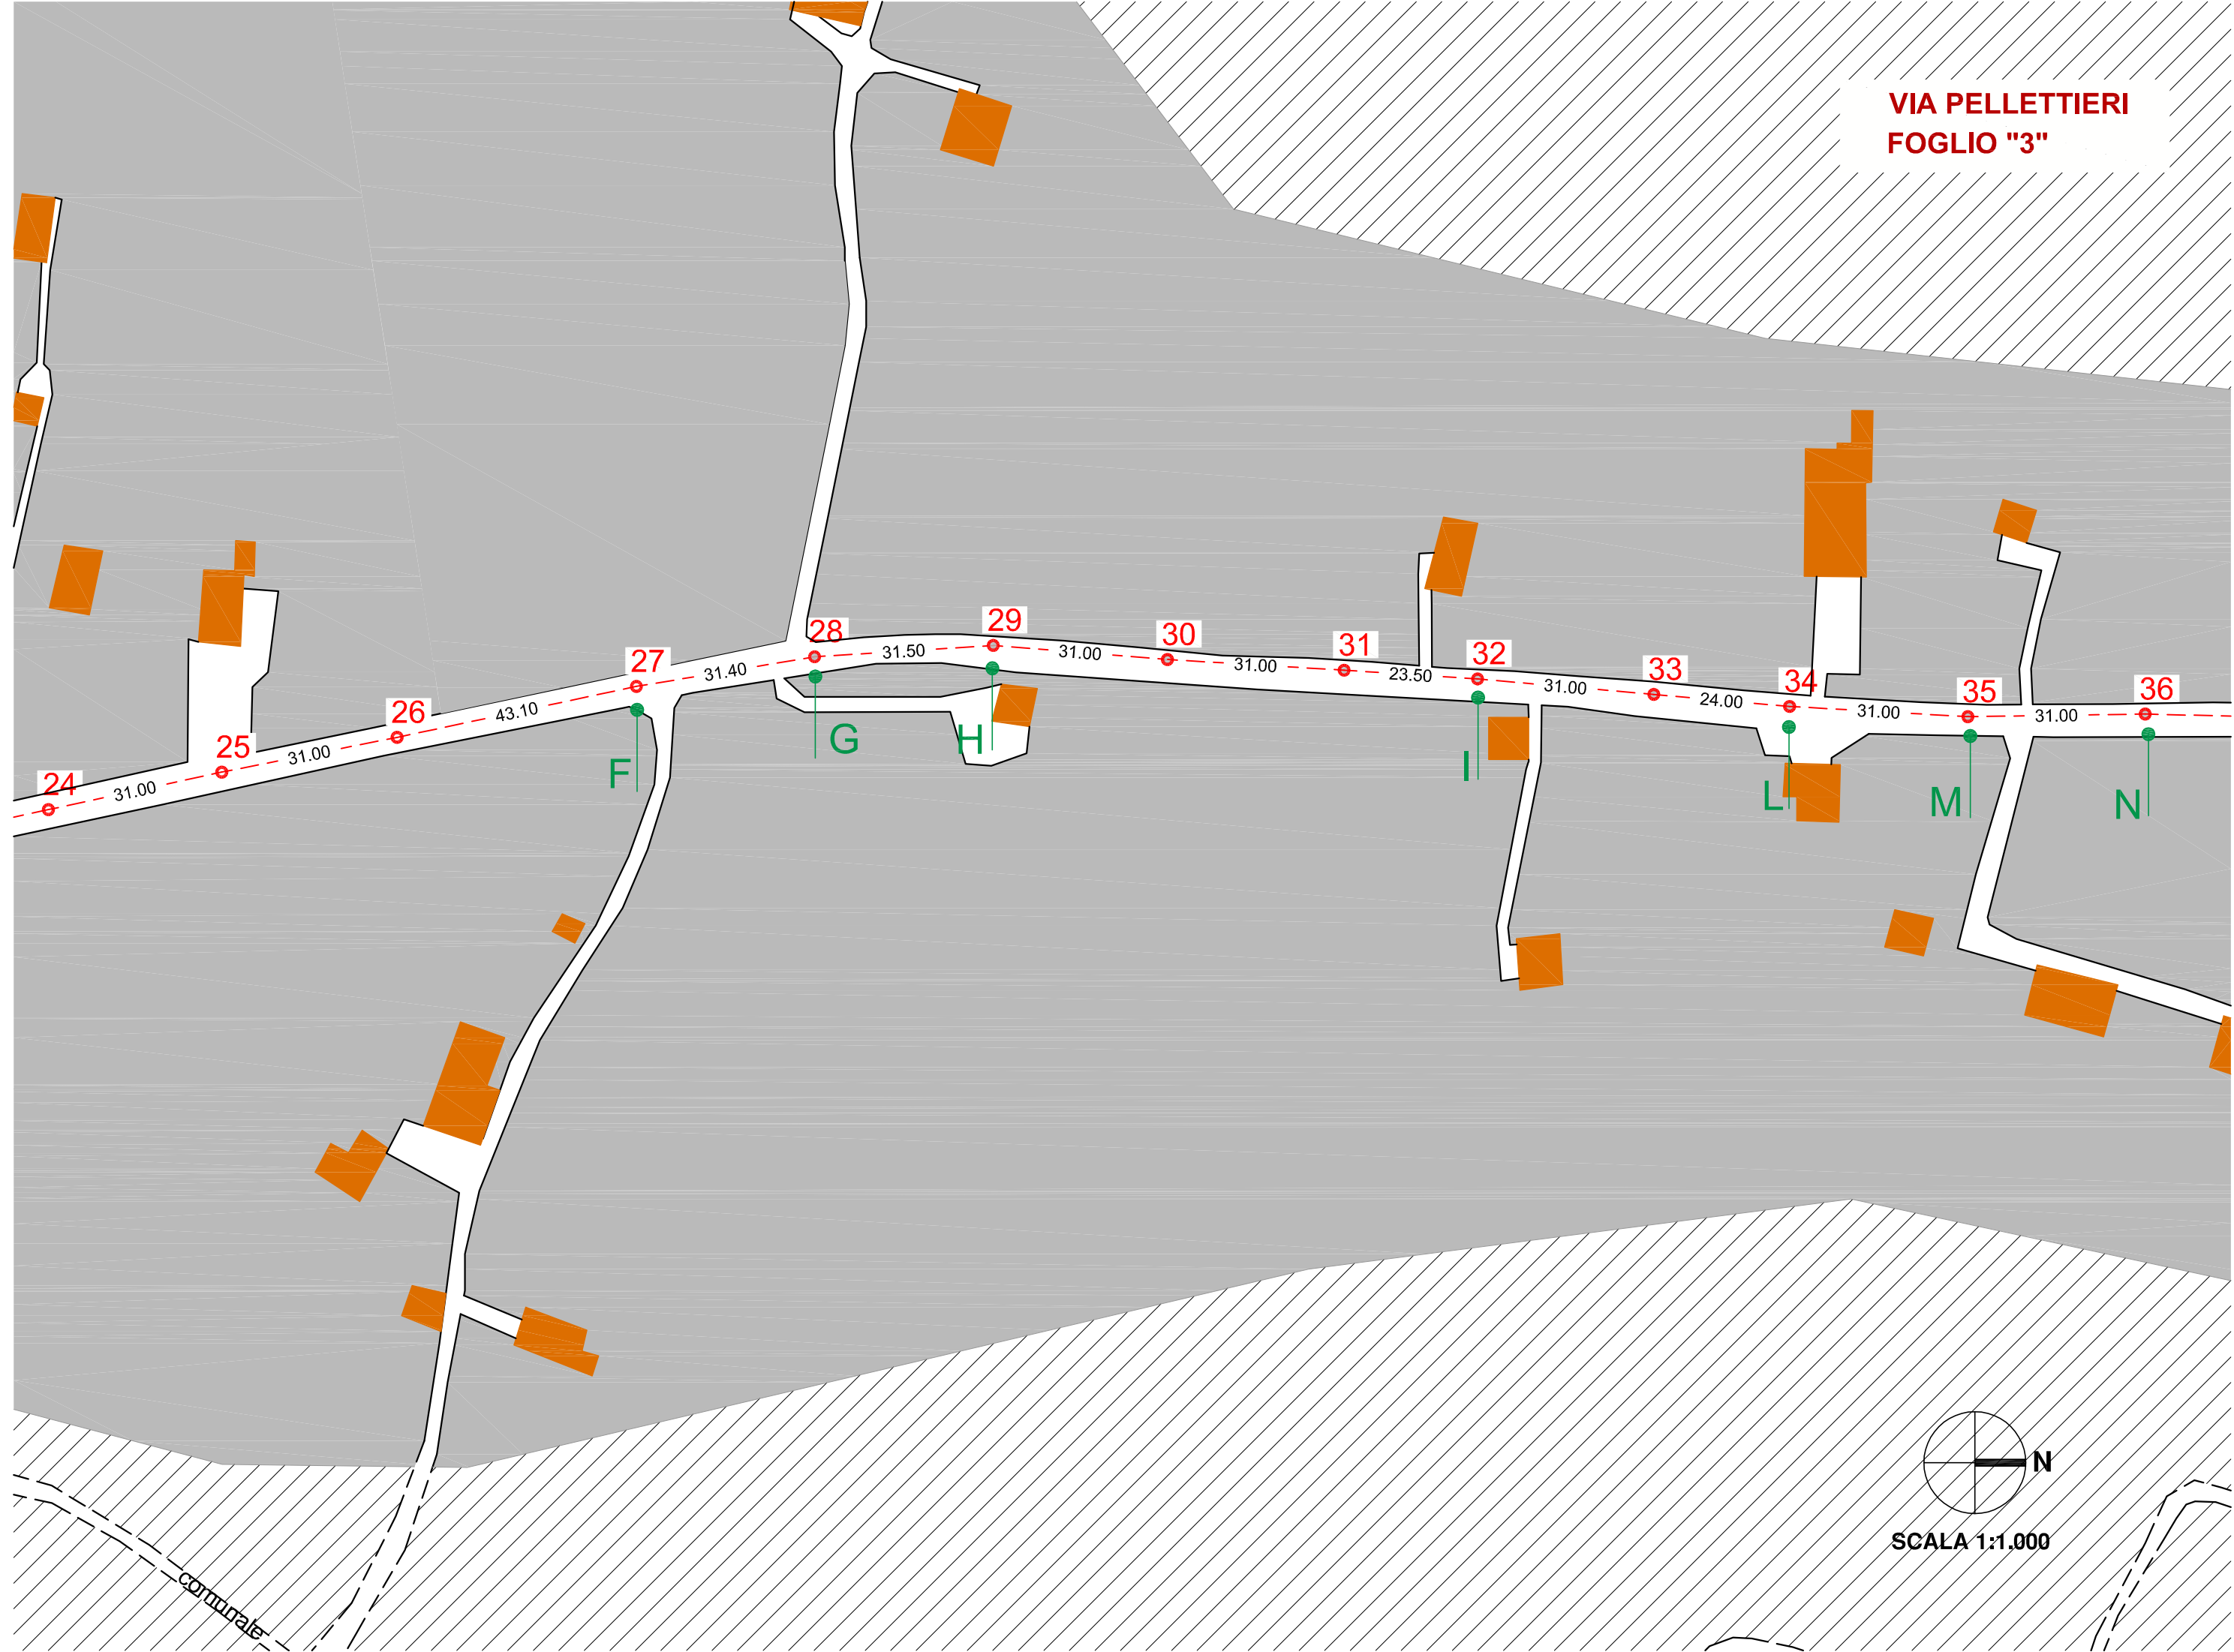


**VIA PELLETTIERI  
FOGLIO "4"**

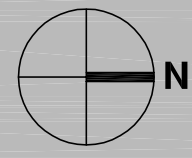

SCALA 1:1.000

VIA PELLETTIERI  
FOGLIO "5"

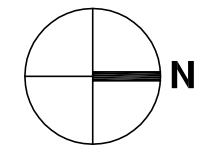

SCALA 1:1.000

S.S. 276

Casino Pi

Strada comunale direzione Casino Pisani

Strada comunale di S. Giovanni

Strada comunale della Trinità

Strada

Strada Statale

Strada comunale

Saponara

Viggiano

50 bis

50

51

52

53

54

55

56

57

58

59

61

60

48

49

P19

P20

P1

P2

P3

P4

P5

P6

P7

P8

P9

P10



Corleto

Agli

88 P28

87 P27

86 P26

84

85

83

P24

82

P22

P23

P25

81

80

P21

48

49

50

50 bis

51

52

53

54

55

56

57

di S. Giovanni

Strada

Comunale della Trinità

Strada comunale

Strada

Strada comunale direzione Casino Pisani


Strada

Comunale

Saponara

Viggiano



Statale

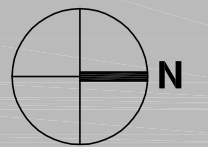

SCALA 1:1.000



VIA CASINO PISANI  
VIA BARBIERA

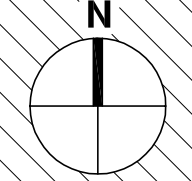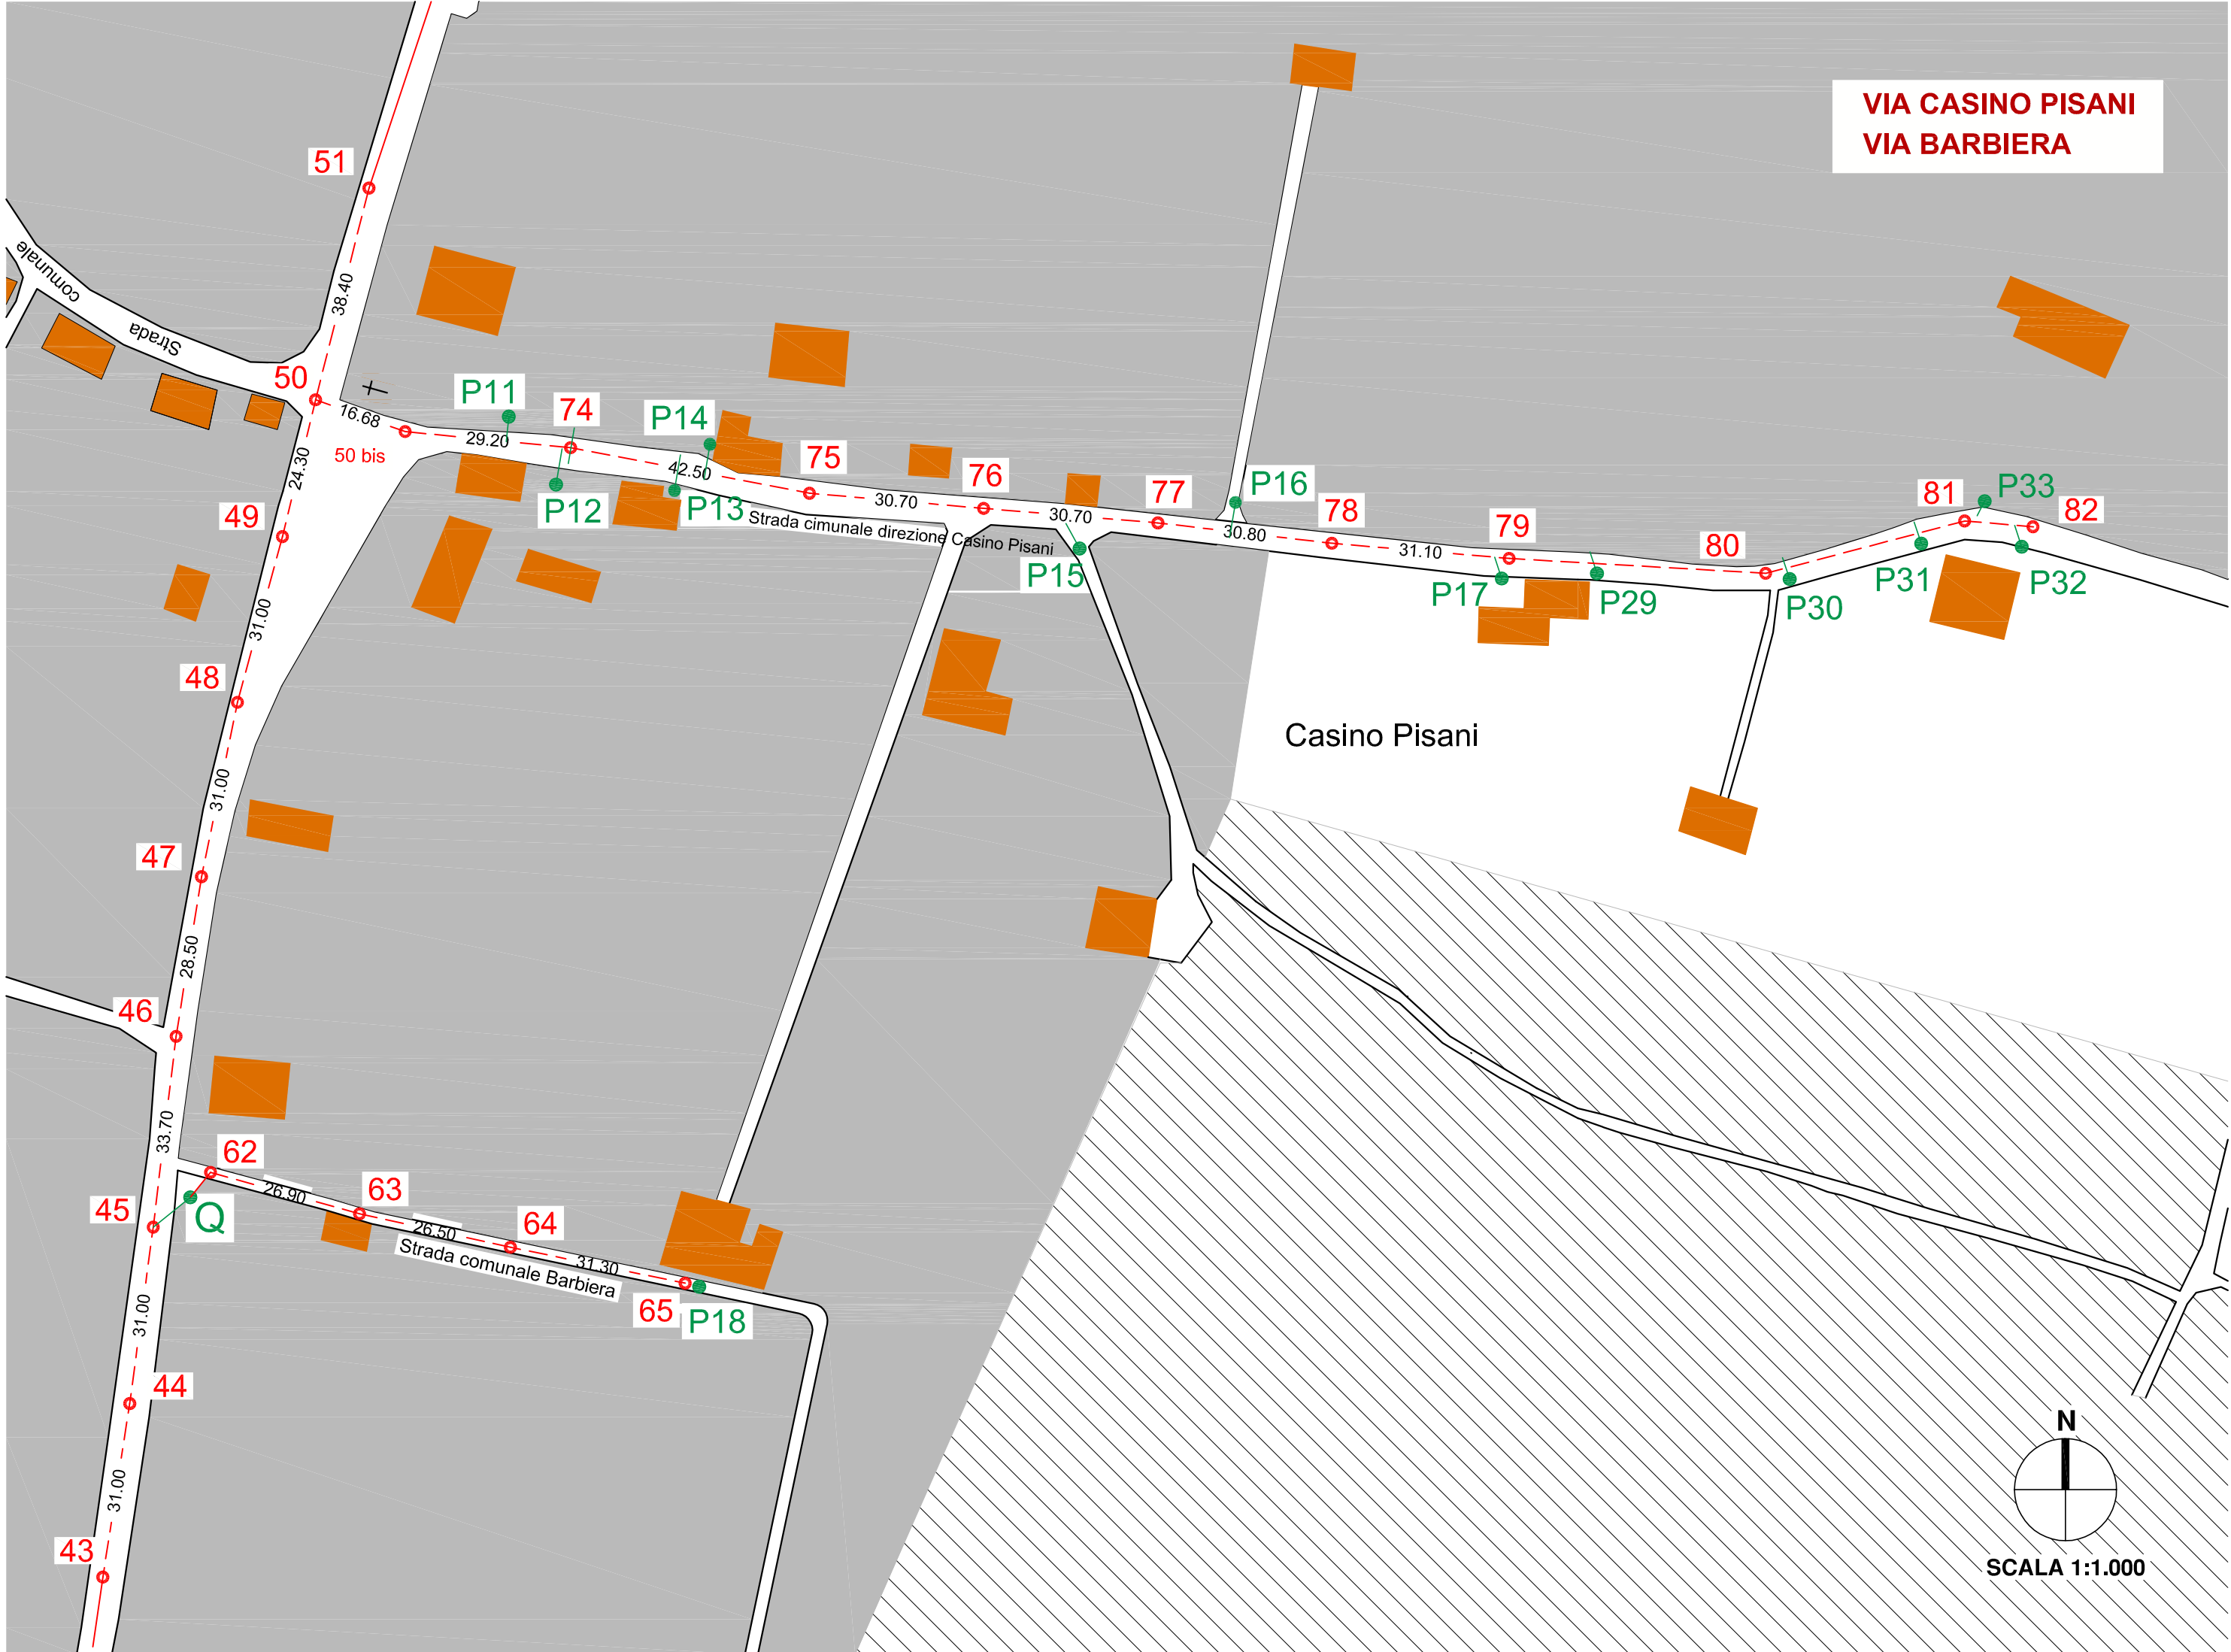

SCALA 1:1.000