

**COMUNE DI VIGGIANO**  
Provincia di Potenza



**REGOLAMENTO URBANISTICO**  
Art. 16 LR n° 23 del 11/08/1999




**SCHEDE DI DETTAGLIO**

Allegato  
n° 4  
SCALA 1:2000

REDAZIONE RESPONSABILE DEL PROCEDIMENTO : IL SINDACO :

Doc. Aut. Salvatore PANO Doc. Aut. Antonio ANGELINA Avv. Antonio CIOLLA

COORDINATORE DEL PROCEDIMENTO  
GIAN PAOLO VITTELLO

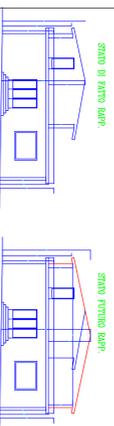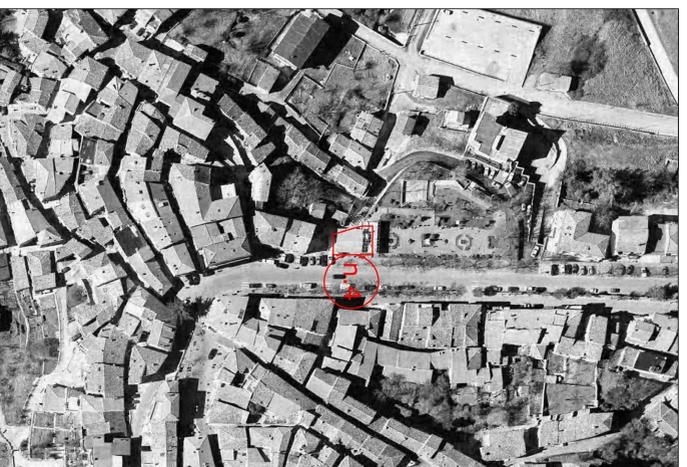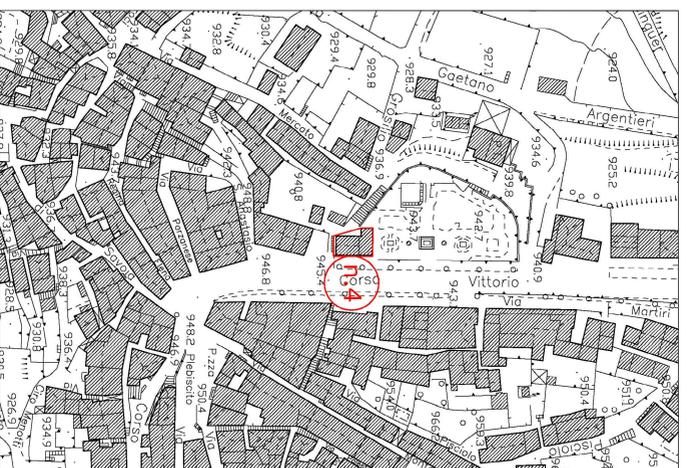

**ART.37 - ATTREZZATURE COLLETTIVE PRIVATE**  
N. 4

Gli interventi di **AMPLIAMENTO** sono evidenziati e normati con la scheda n CD 11

Si applicano i seguenti indici:

- a)- Altezza massima degli edifici ml 7,50
- b)- Numero massimo dei piani compresi il piano terra : n ° 2 ;
- c)- Distanza minima dai confini ml 5,00;
- d)- Distanza frontale minima tra i fabbricati ml 10,00;
- e)- Distanza minima dalle strade 5,00 ml; di quella esistente;
- f)- incremento percentuale di Volumetria 40% di quella esistente;

L'intervento dovrà rispettare la prescrizione del recupero degli infissi e dei serramenti in legno esistenti e di quelli in ferro riferibili alla tradizione e/o all'installazione di nuovi infissi esclusivamente nella colorazione caratteristica del luogo.

**COMUNE DI VIGGIANO**  
Provincia di Potenza



**REGOLAMENTO URBANISTICO**  
Art. 16 LR n° 23 del 11/08/1999




**SCHEDE DI DETTAGLIO**

Allegato  
CD 11  
SCALA 1:2000

REDAZIONE RESPONSABILE DEL PROCEDIMENTO : IL SINDACO :

Doc. Aut. Salvatore PANO Doc. Aut. Antonio ANGELINA Avv. Antonio CIOLLA

COORDINATORE DEL PROCEDIMENTO  
GIAN PAOLO VITTELLO

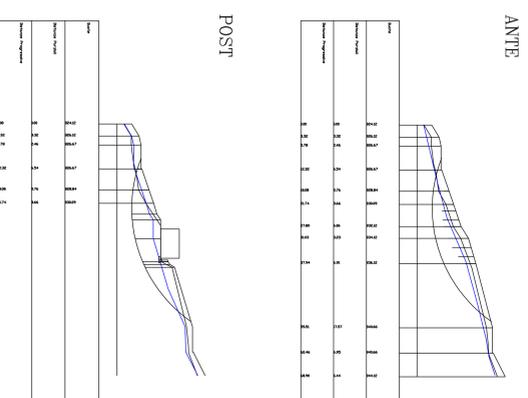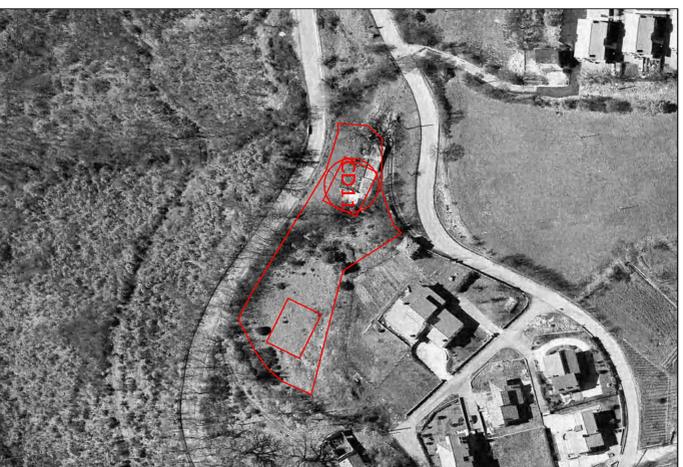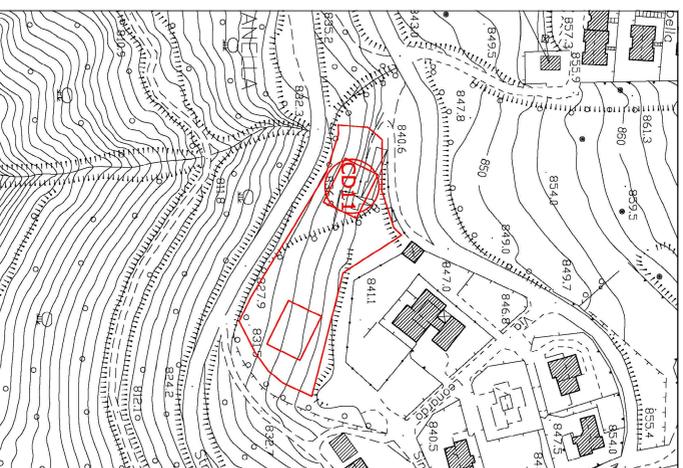

**TESSUTO di TRASFORMAZIONE TT**  
CD 11

Si applicano i seguenti indici:

- a)- Altezza massima degli edifici ml 7,50
- b)- Numero massimo dei piani compresi il piano terra : n ° 2 ;
- c)- Distanza minima dai confini ml 5,00;
- d)- Distanza frontale minima tra i fabbricati ml 10,00;
- e)- Distanza minima dalle strade 5,00 ml; di quella esistente;
- f)- incremento percentuale di Volumetria 35% di quella esistente;
- f)- Indice Fondiario = 1,00 mc/mq

**COMUNE DI VIGGIANO**  
Provincia di Potenza



**REGOLAMENTO URBANISTICO**  
Art. 16 LR n° 23 del 11/08/1999




**SCHEDE DI DETTAGLIO**

Allegato  
CD 12  
SCALA 1:2000

REDAZIONE RESPONSABILE DEL PROCEDIMENTO : IL SINDACO :

Doc. Aut. Salvatore PANO Doc. Aut. Antonio ANGELINA Avv. Antonio CIOLLA

COORDINATORE DEL PROCEDIMENTO  
GIAN PAOLO VITTELLO

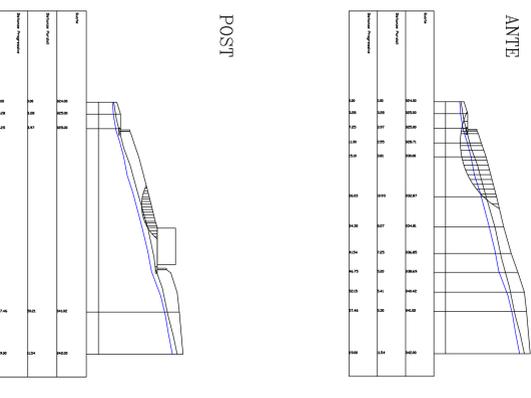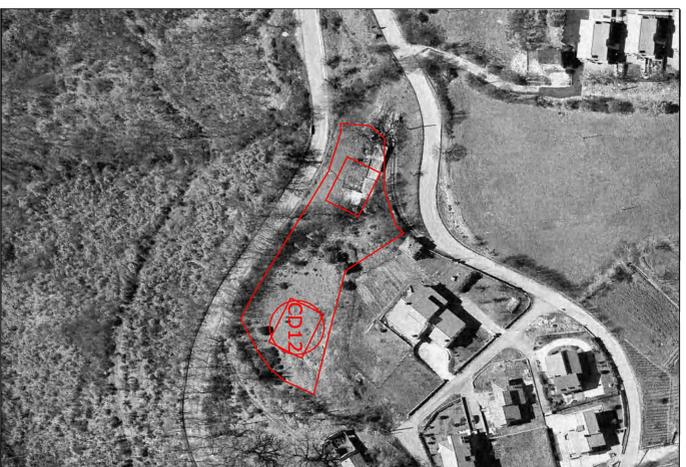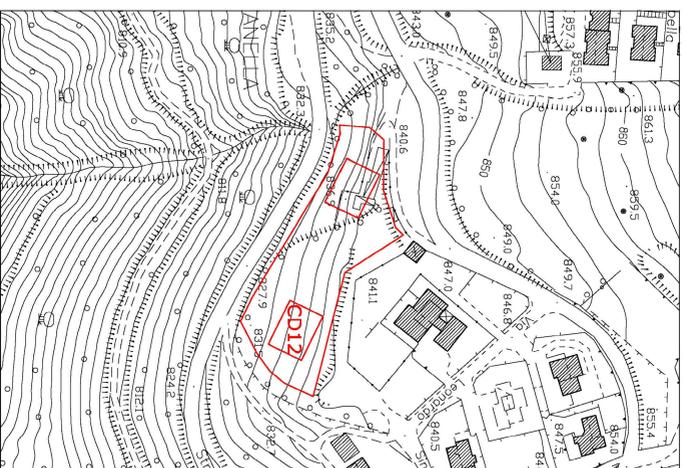

**TESSUTO di TRASFORMAZIONE TT**  
CD 12

Si applicano i seguenti indici:

- a)- Altezza massima degli edifici ml 7,50
- b)- Numero massimo dei piani compresi il piano terra : n ° 2 ;
- c)- Distanza minima dai confini ml 5,00;
- d)- Distanza frontale minima tra i fabbricati ml 10,00;
- e)- Distanza minima dalle strade 5,00 ml; di quella esistente;
- f)- incremento percentuale di Volumetria 35% di quella esistente;
- f)- Indice Fondiario = 1,00 mc/mq