


| | | |
|--|----------------|--|
| Volume massimo realizzabile | M ³ | Mq. 5200 s. 1,04 - Mq. 13.120 |
| Superficie minima del terreno | Mq. | 600 |
| Superficie di copertura massima | Mq. mq. | 1/5 |
| Numero massimo dei piani | n.° | 3 (dove il piano seminterrato) |
| Altezza massima | ml. | 6,60 (max. 9,90 (vallo)) |
| Distanza minima dai confini ero strade pubbliche | ml. | 5,00 (da vicinia e strade pubbliche esistenti) |
| Distanza minima tra pareti finestrate | ml. | 10,00 |
| VERBIE | MQ | 10M > 10M |
| PARCHEGGI | MQ | 50 > 52 |
| STRADE E LOTTIZZAZIONE | MQ | 1150 > 10M |

- Legenda:**
- Limite confine intervento
 - Confine dai lati
 - Strada
 - Marciapiede
 - Verde
 - Lati

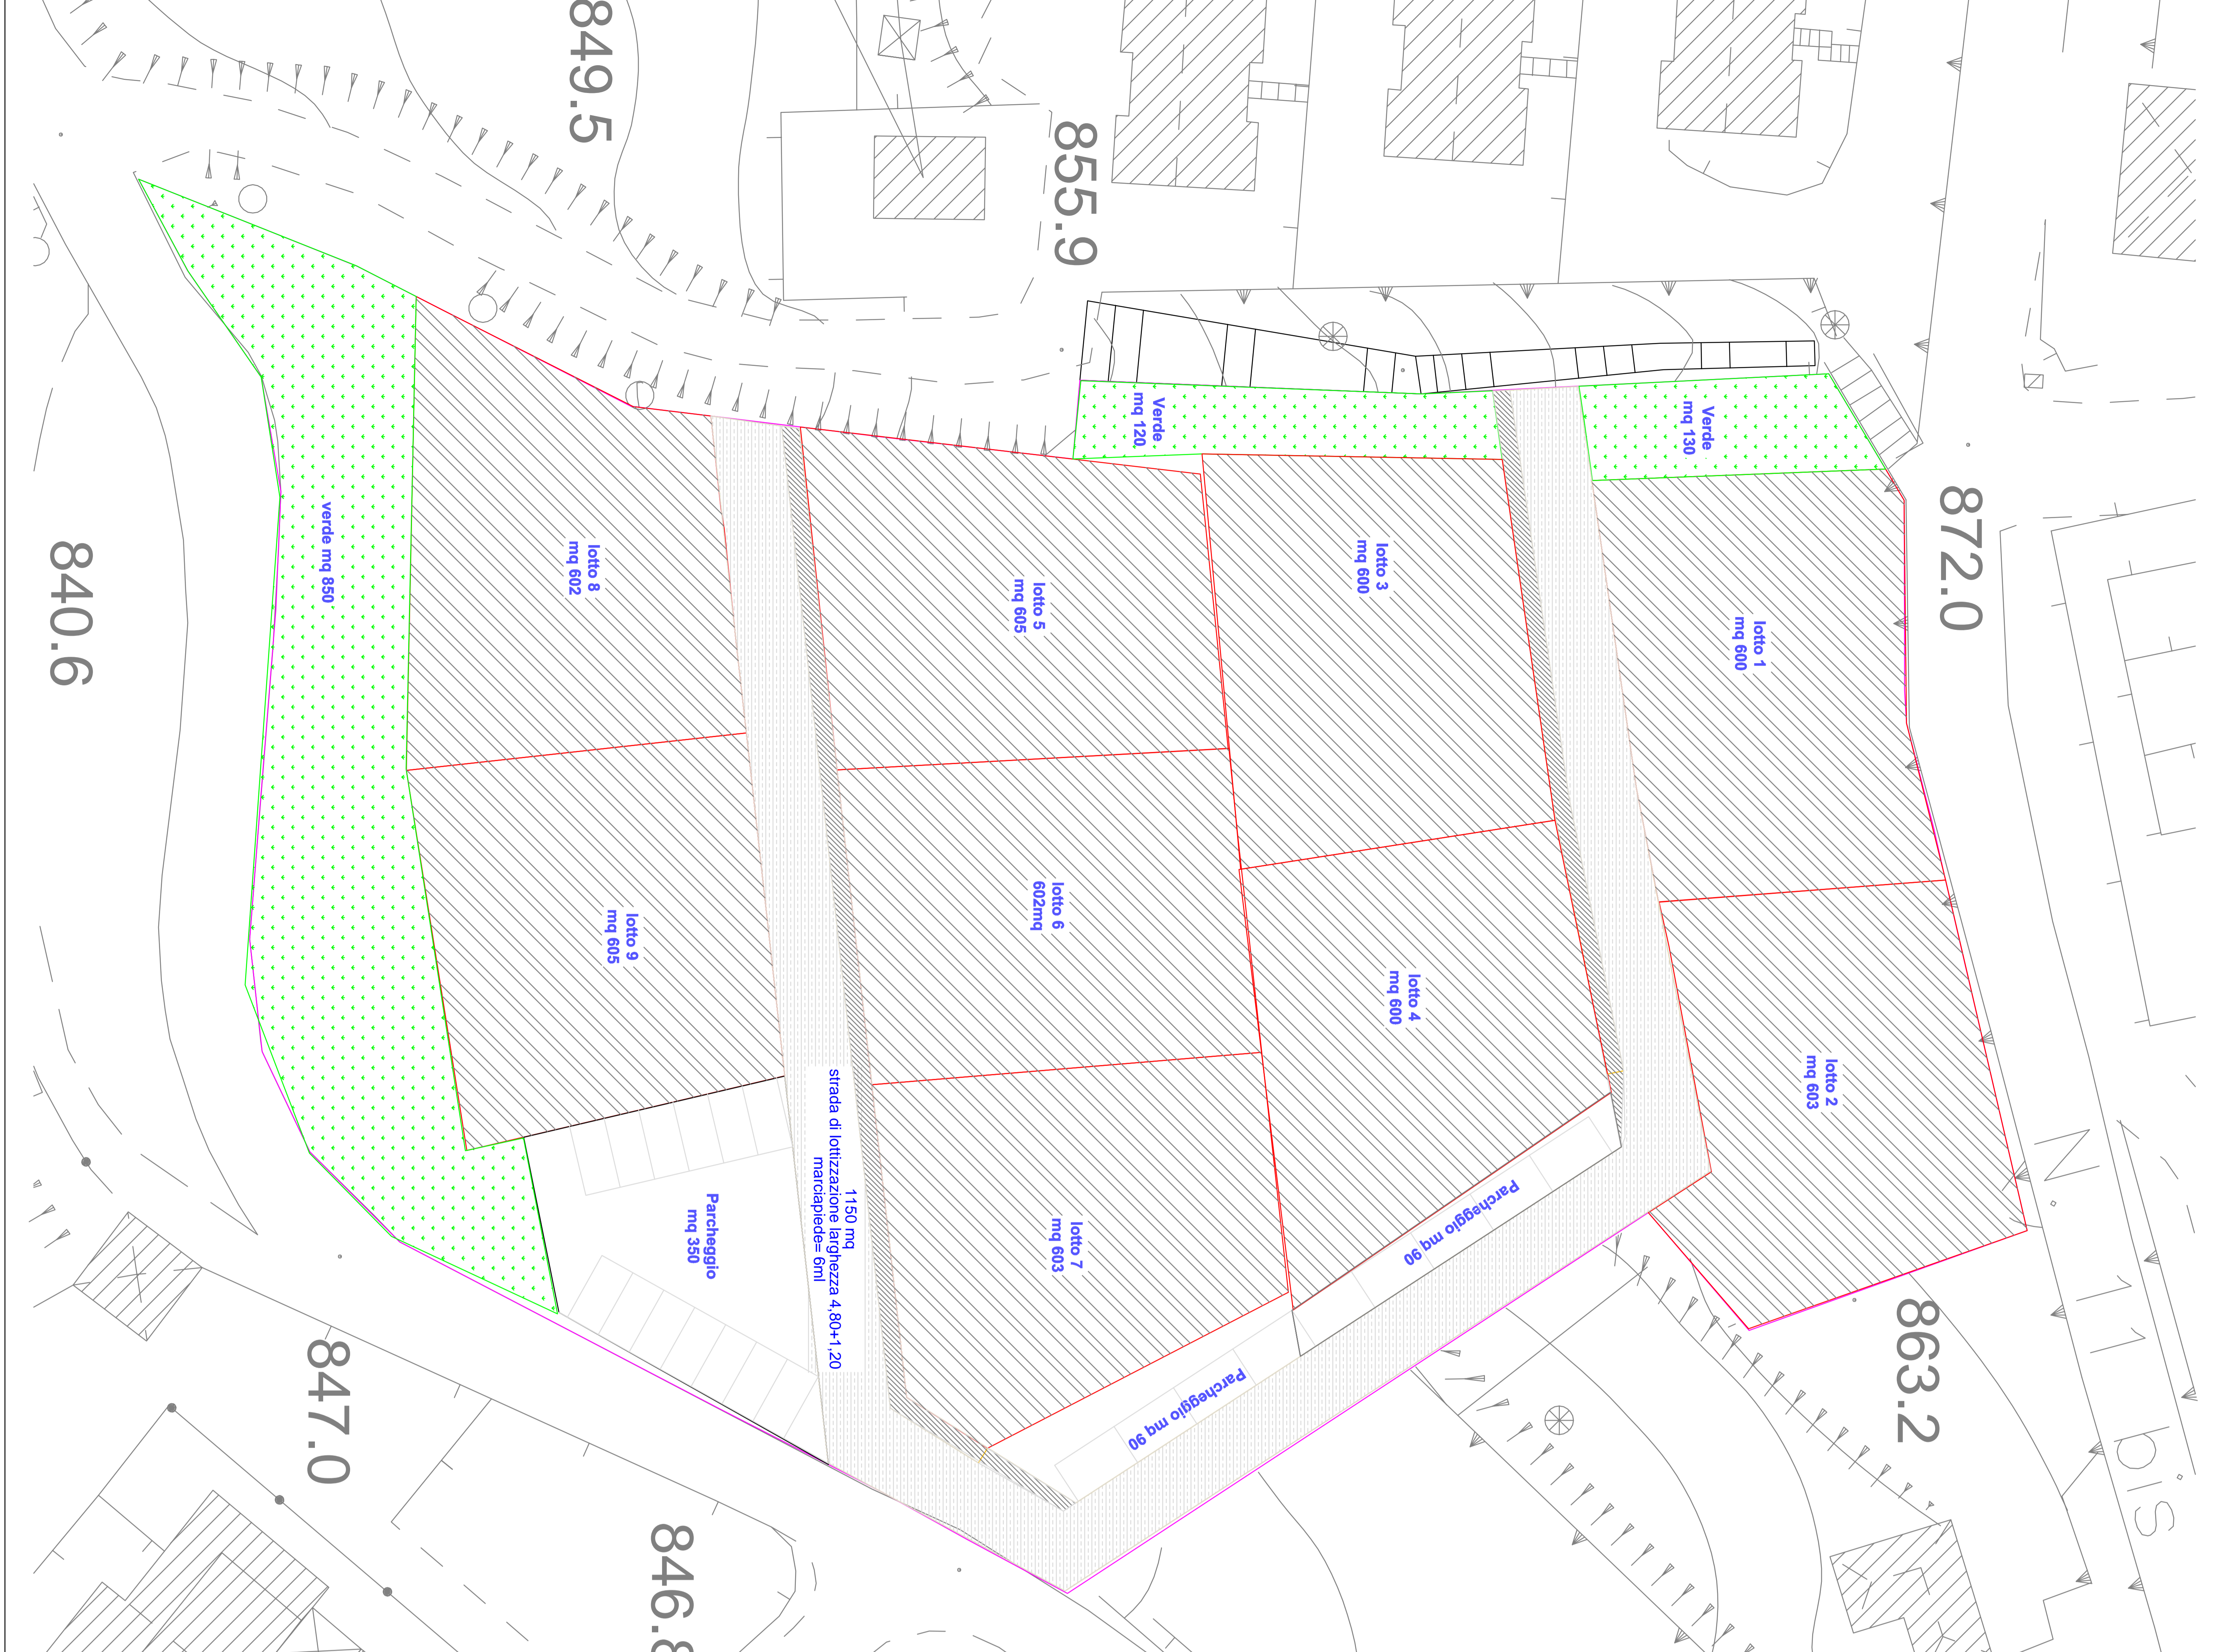

Comune di Viggiano
Provincia di Potenza

PROGETTO: PROPOSTA DI LOTTIZZAZIONE AREA PRIVATA "LOTTIZZAZIONE FABIANI" INTEGRAZIONI

COMMITTENTE: FABIANI Francesco nato a Viggiano (PZ) il 01/07/1971 in residence alla Via Giacomo PUCCINI, n. 4 C.F. FBN FNC 711471 L874D
Via Giacomo PUCCINI
Foglio 55 Partelle n. 143-382-384-385-386

ELABORATI:

| | |
|----|--|
| 1 | Relazione tecnica illustrativa |
| 2 | Parametrie di inguadrimento 1:200 |
| 3 | Parametrie induzione lati e linea piano-altimetrica su cotentele 1:200 |
| 4 | Parametrie visibilità e standard 1:200 |
| 5 | Profilo stradale e sezioni 1:200 |
| 6 | Provoluntario 1:200 |
| 7 | Parametrie rete pubblica illuminazione, enel e telefonica 1:200 |
| 8 | Parametrie rete gas 1:200 |
| 9 | relazione idraulica e idrogeologica |
| 10 | Parametrie di calcolo rete idrica e fognaria 1:200 |
| 11 | relazione tecnica fibrotrici da realizzare |
| 12 | ipotege edilizie 1:100 |
| 13 | Computo Opere Urbanizzazione |
| 14 | Convenzione tipo |
| 15 | Nome di attuazione |

Il TECNICO PROGETTISTA
(Dott. Ing. Antonio FABIANI)

Il TECNICO PROGETTISTA
(Dott. Arch. Salvatore BRUNO)

Viggiano, Luglio 2022

Via Giacomo PUCCINI, 4 - 85029 VIGGIANO (PZ)
Ordine Professionale degli Ingegneri della Provincia di Roma Sez. A - n. 31827, sede industriale e dell'indirizzo
Ordine Professionale degli Architetti della Provincia di Potenza - n. 539