



DOMANDA DI ADOZIONE E APPROVAZIONE DI PIANO URBANISTICO ATTUATIVO
ai sensi dell'art. 3 della L.R. 37 del 7 agosto 1994 e s.m.i. e con precise
disposizioni plano-volumetriche, tipologiche, costruttive e formali
ai sensi del D.P.R. 380/2001



ALLEGATO

ELABORATO

4.2

Planimetria sistemazione esterna

COMMITTENTI

salvucci caterina
corso umberto I°, 34 - 85059 - viggiano (pz)

salvucci giuseppe
via madonna di viggiano, 82 - 85059 - viggiano (pz)

APPROVATO

IL PROGETTISTA


ing. giacchino cioffi

APPROVATO


data: gennaio 2020

studio di ingegneria
viale della rinascita 35 - 85059 viggiano (pz) - tel. 0975 311087 - cell. 339 5858220 - e-mail cioffigiocchino@gmail.com

Questo documento è di proprietà esclusiva del progettista. Lo studio di progettazione tutelata i propri diritti a norma di legge.

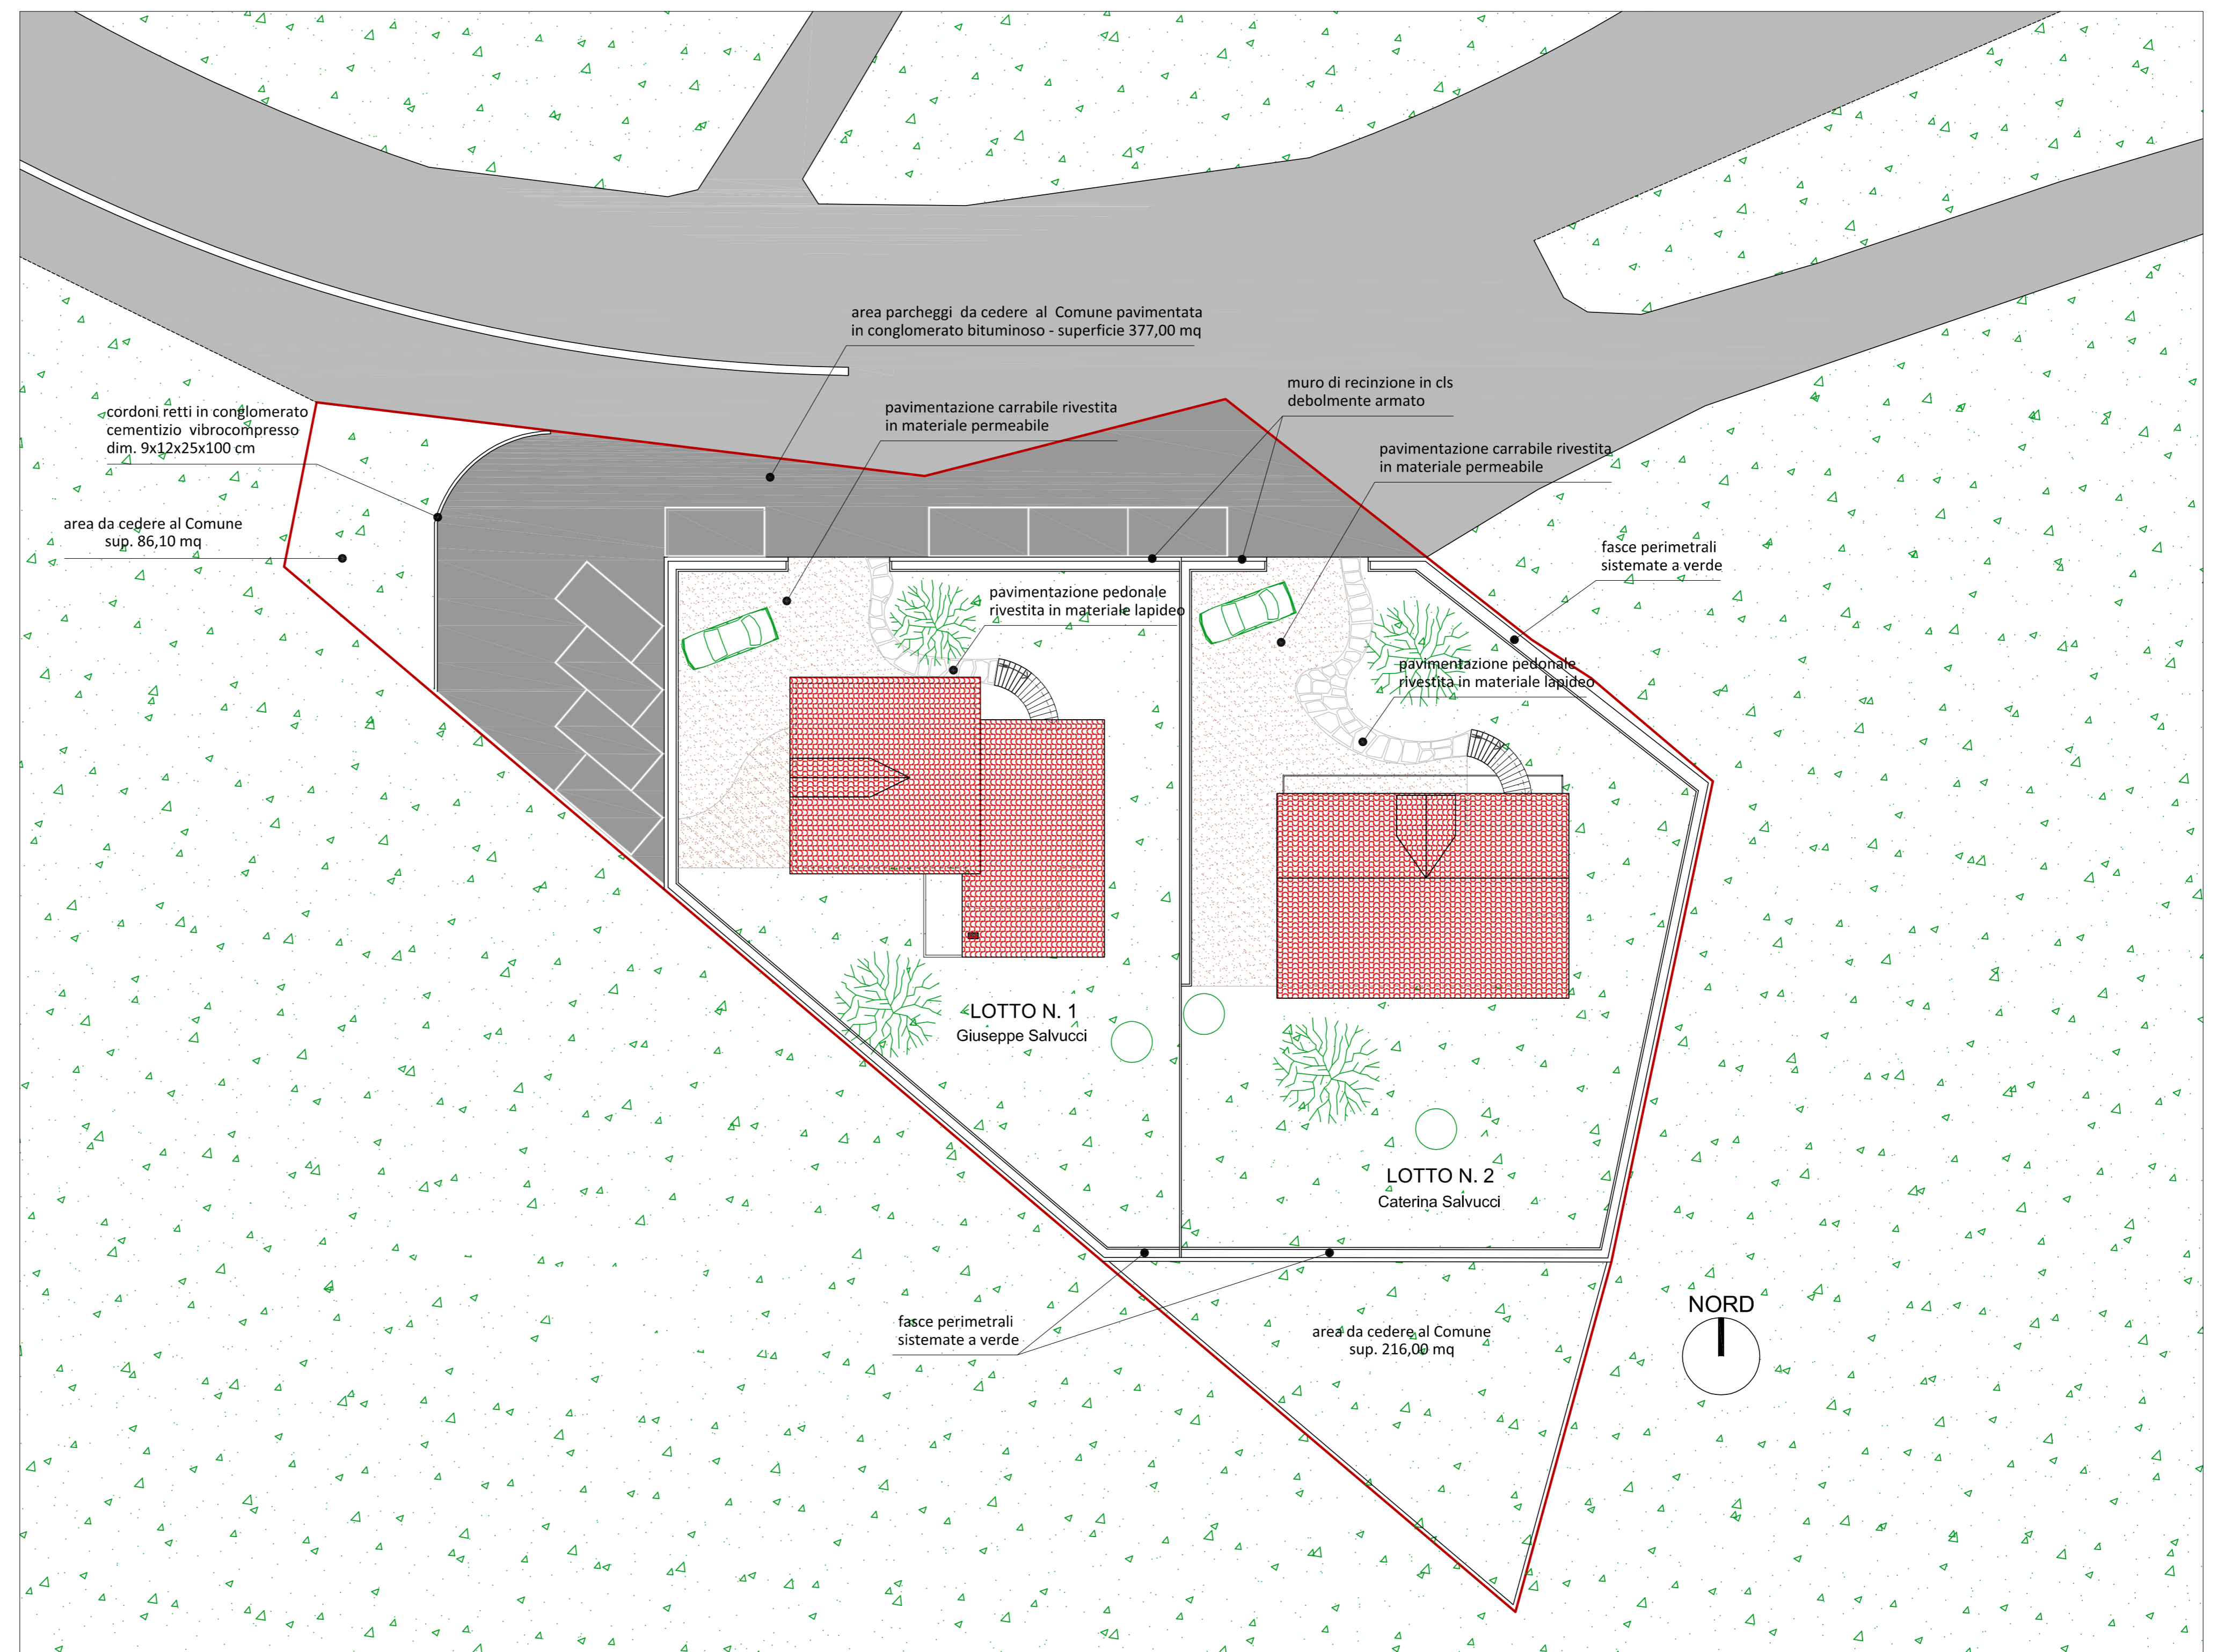

PARTICOLARE PAVIMENTAZIONE AREA PARCHEGGI DA CEDERE AL COMUNE - scala 1:10

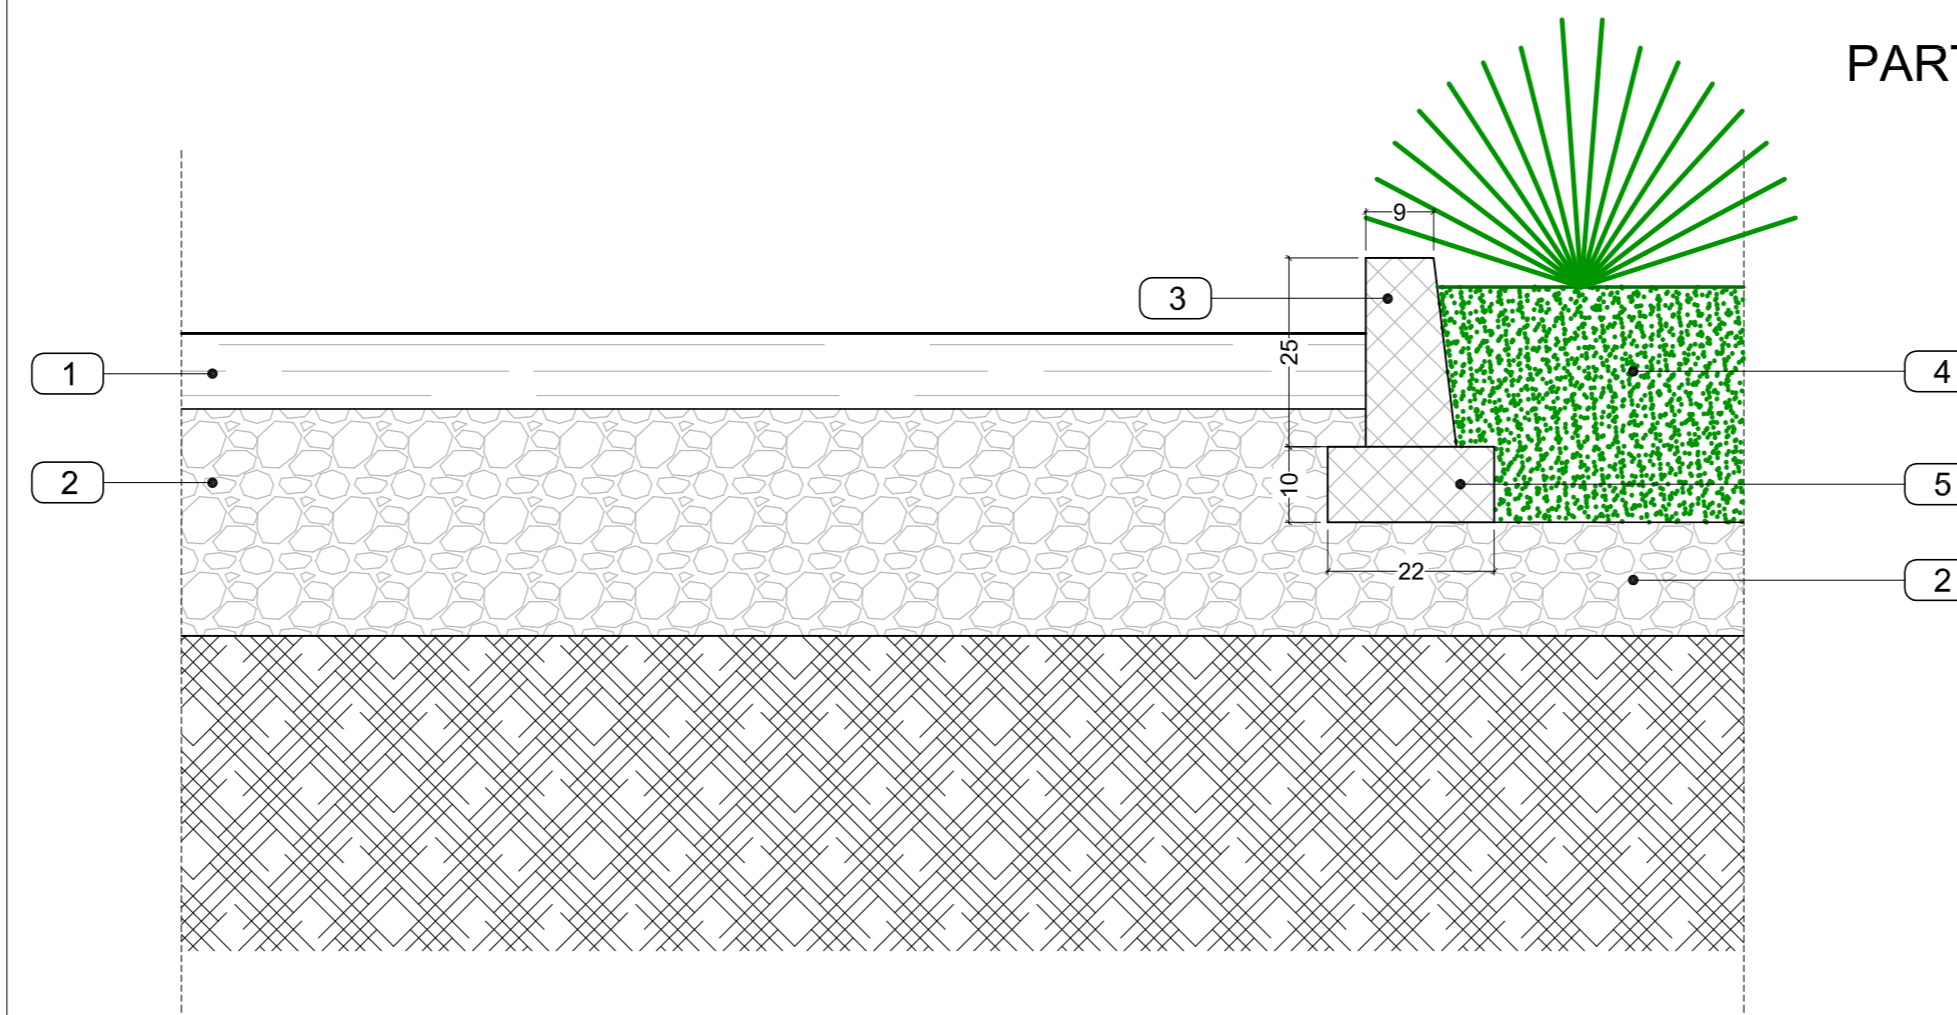

LEGENDA

- 1 Conglomerato bituminoso a caldo tipo "binder" posato in opera con apposite macchine vibrofinitrici e compattato con rulli metallici dello spessore reso di 10 cm. e successivo strato di conglomerato bituminoso per tappeto d'usura dello spessore reso di 3 cm.
- 2 Fondazione stradale in misto granulare costipato in opera con idonee macchine, dello spessore reso di 30 cm.
- 3 Cordone retto, di delimitazione dell'area parcheggio, in conglomerato cementizio vibrocompreso - dimensioni 9/12x25x100 cm
- 4 Fasce perimetrali sistemate a verde con stesa di terreno vegetale e piantumazione di essenze sempreverdi
- 5 Magrone di sottofondazione per muro cordoni retti costituito da calcestruzzo non strutturale del tipo Rck 15