
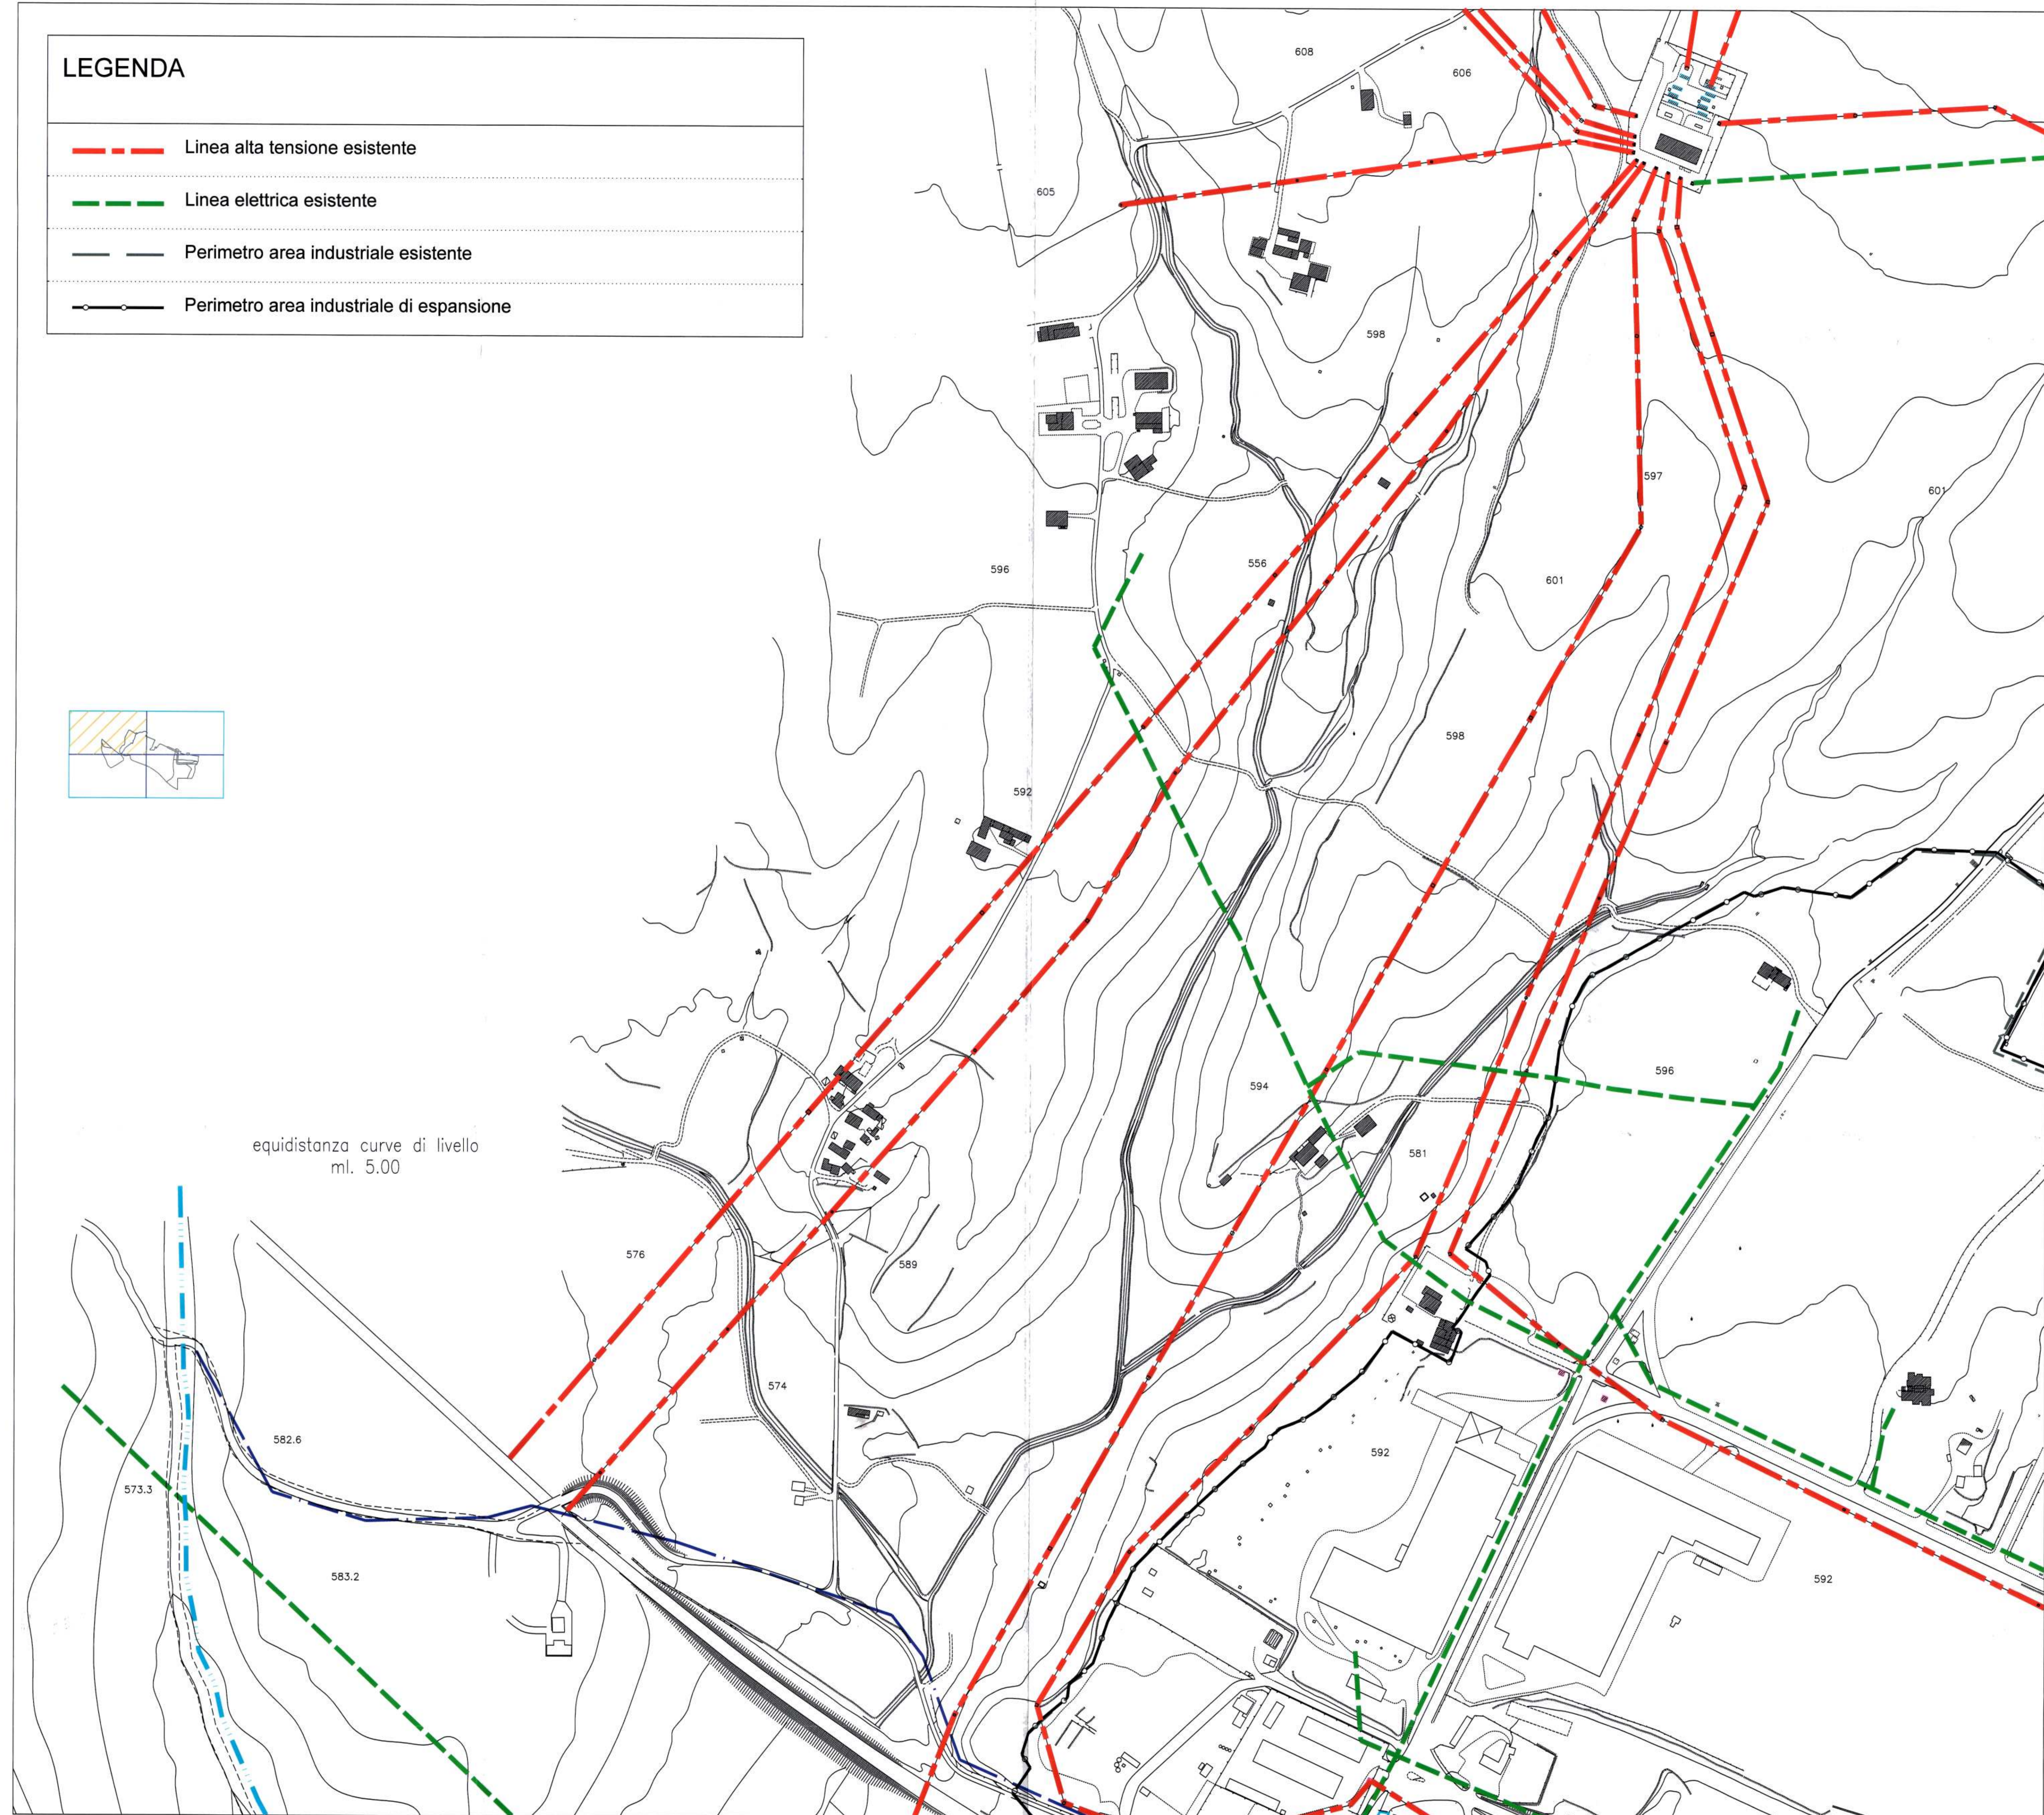


**LEGENDA**

- - - Linea alta tensione esistente
- - - Linea elettrica esistente
- Perimetro area industriale esistente
- o
 Perimetro area industriale di espansione

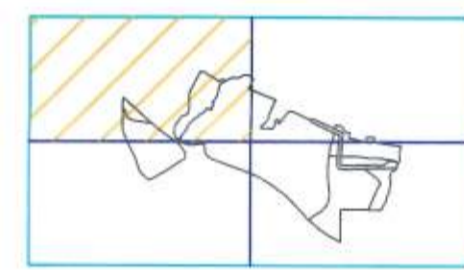

REGIONE BASILICATA  
 CONSORZIO PER LO SVILUPPO INDUSTRIALE  
 DELLA PROVINCIA DI POTENZA

COMUNE DI  
**VIGGIANO (PZ)**  
 19 MAG 2005  
 Prof. N. *[signature]*  
 Cat. *[signature]*

AREA INDUSTRIALE DELL'ALTA VAL D'AGRI

NUOVO PIANO REGOLATORE GENERALE  
 (art. 7 L.R. n.41 del 03/11/1998)

REGIONE BASILICATA  
 Dipartimento Ambiente e Territorio  
 dell'Urbanistica e Tutela del Paesaggio  
 Copertina agli atti approvati con  
 D.G.R. n. 506 del 10/02/05  
 Potenza, lì 12/02/05

IL DIRIGENTE DELL'UFFICIO  
 (M. CERVERIZZO)

Approvato con  
 D.C.R. n. 926  
 del 15/02/2005

TAVOLA N°  
**10-1**

DESCRIZIONE:  
 Linee elettriche

data \_\_\_\_\_ Scala 1: 2.000

visto: \_\_\_\_\_  
 Progettista: UFFICIO TECNICO CONSORZIO A.S.I.  
 Dirigente tecnico: Ing. **Mario CERVERIZZO**  
 Collaboratore: Geom. **Michele ARCIERI**  
 Consulenti tecnici esterni:  
 Ing. **Nicola NIGRO**  
 Arch. **Francesco TORRACA**