




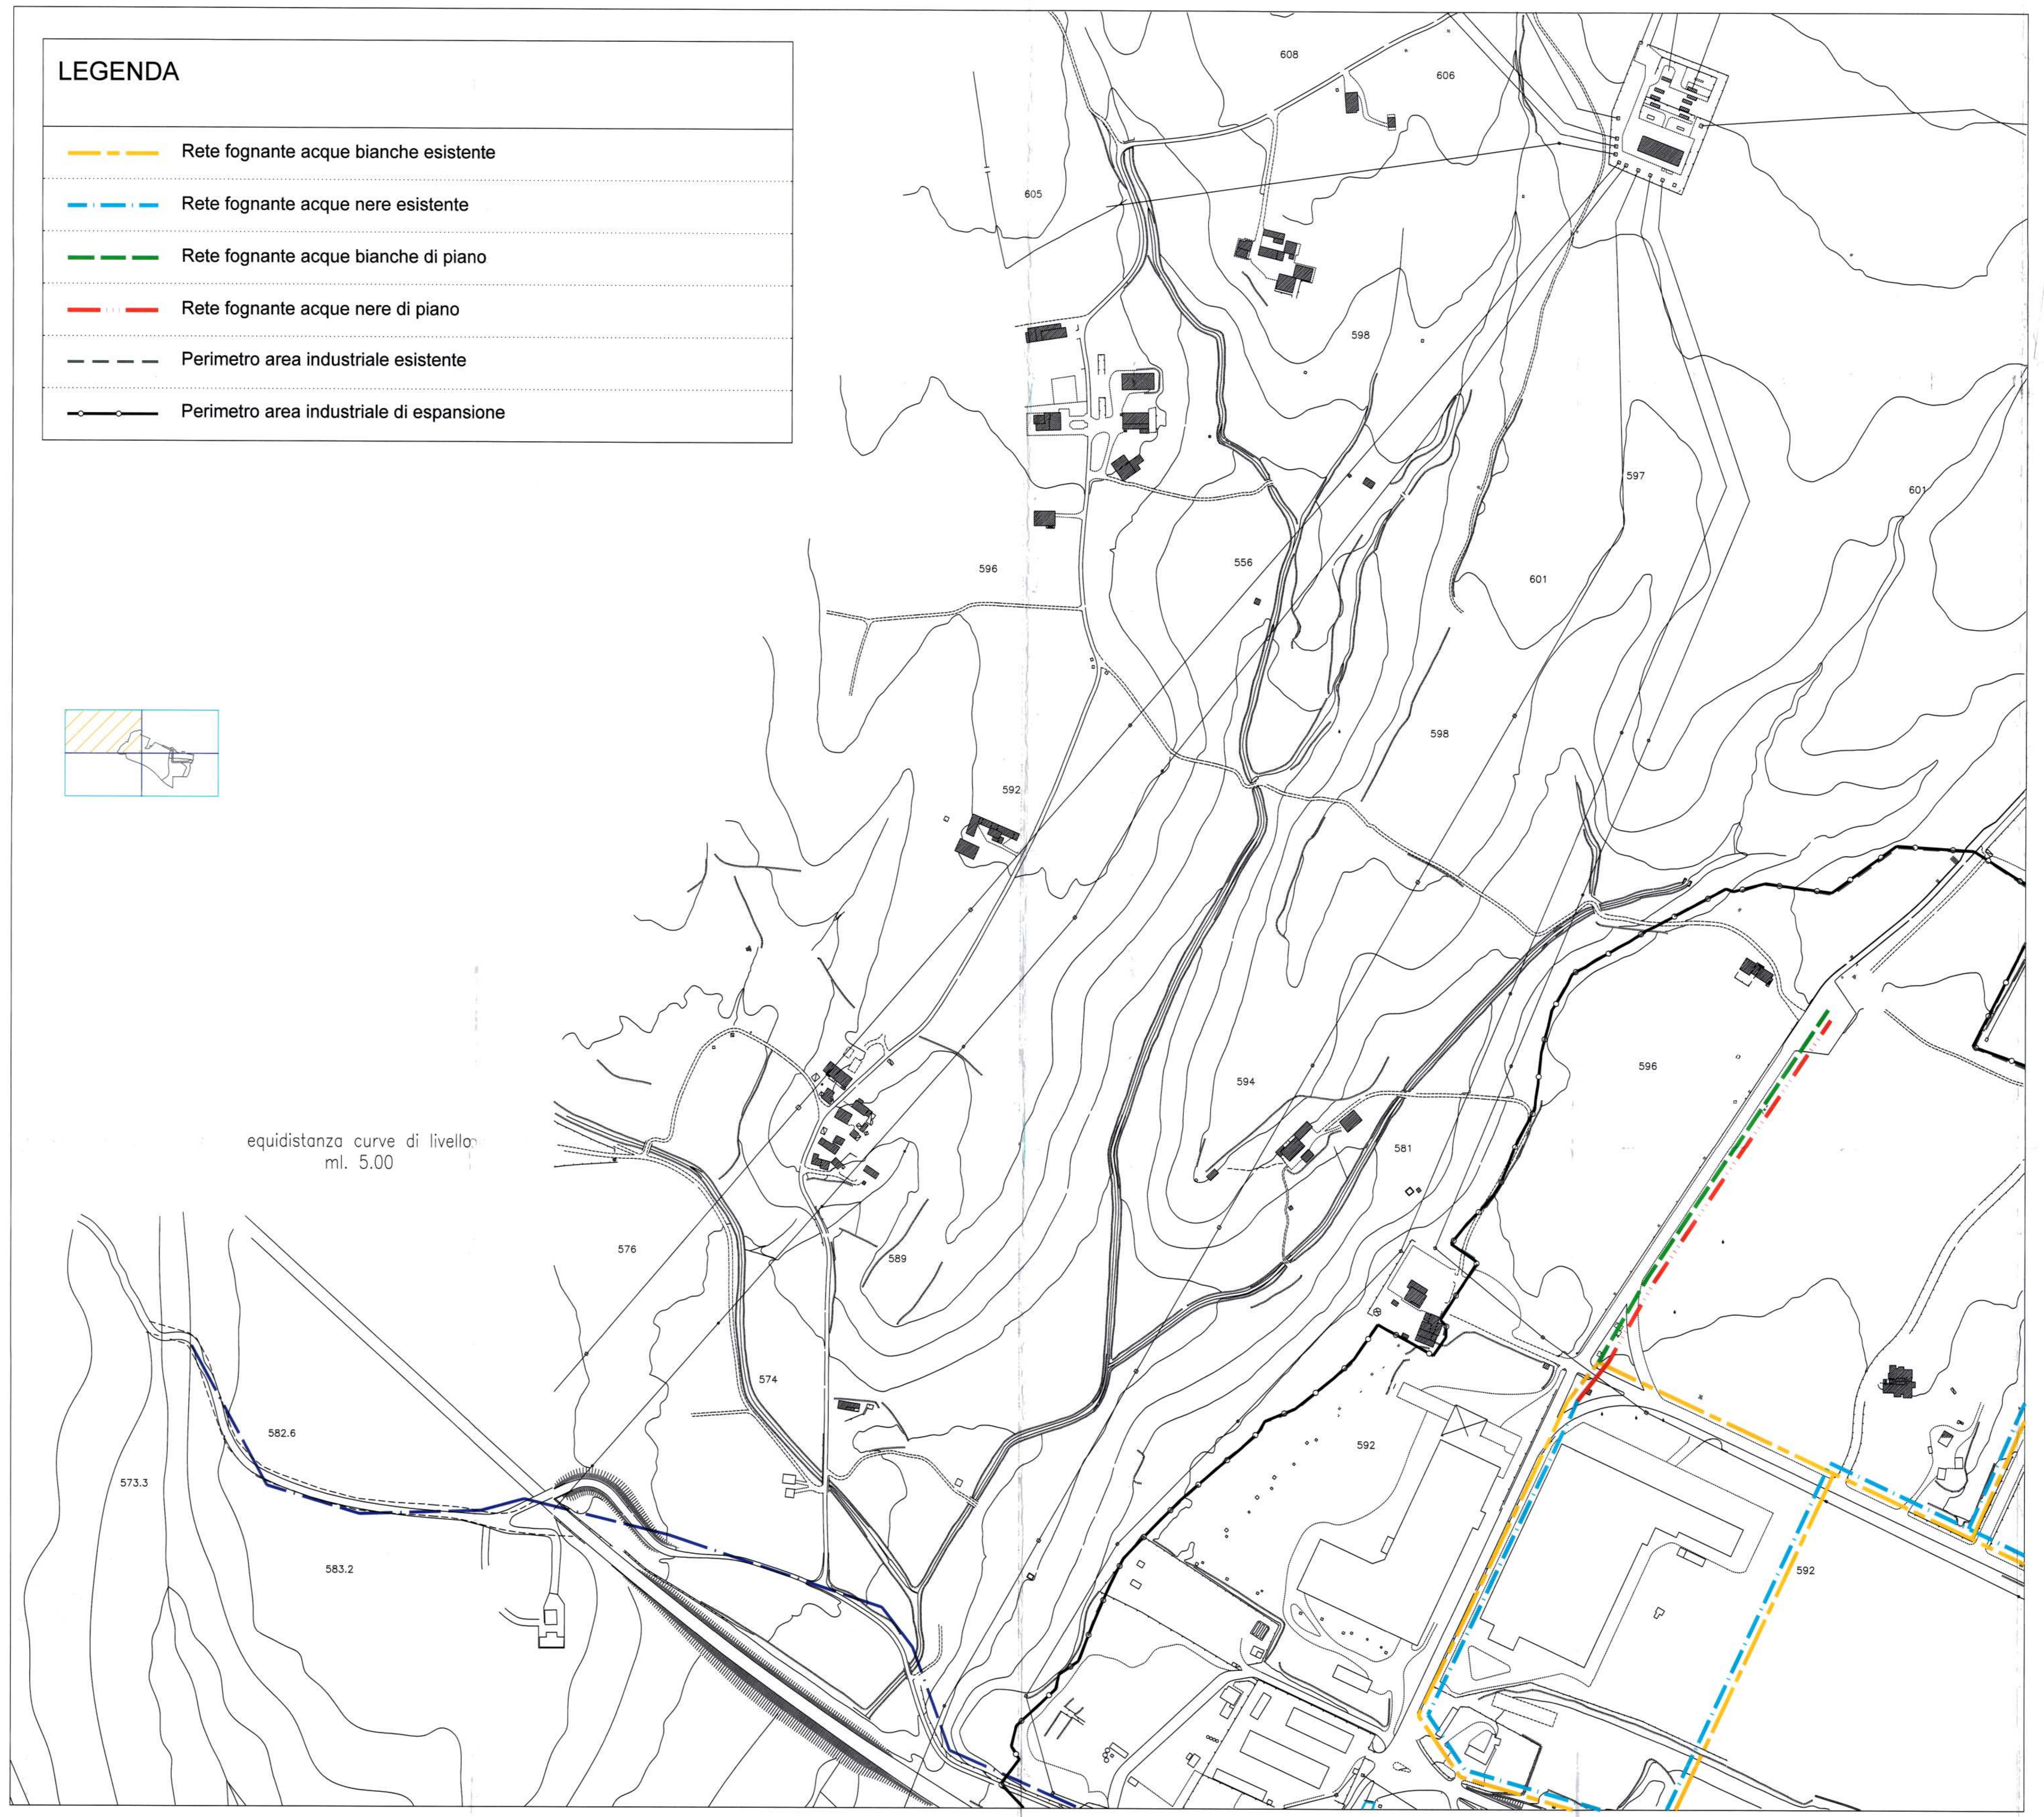
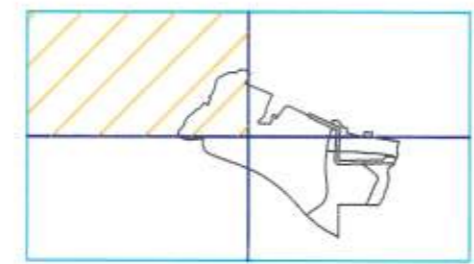


LEGENDA

	Rete fognante acque bianche esistente
	Rete fognante acque nere esistente
	Rete fognante acque bianche di piano
	Rete fognante acque nere di piano
	Perimetro area industriale esistente
	Perimetro area industriale di espansione



REGIONE BASILICATA
 CONSORZIO PER LO SVILUPPO INDUSTRIALE
 DELLA PROVINCIA DI POTENZA

COMUNE DI
 VIGGIANO (PZ)
 19 MAG 2005

AREA INDUSTRIALE DELL'ALTA VAL D'AGRI

NUOVO PIANO REGOLATORE GENERALE
 (art. 7 L.R. n.41 del 03/11/1998)

REGIONE BASILICATA
 Dipartimento Ambiente e Territorio
 Uff. Urbanistica e Tutela del Paesaggio
 Conforme agli atti approvati con
 D.C.R. n. 226 del 15/02/05
 Potenza, li 17 MAG 2005

Approvato con
 D.C.R. n. 926
 del 15/02/2005

TAVOLA N°
12-1

DESCRIZIONE:
 Reti fognanti

data _____ Scala 1:2.000

visto: _____

Progettista: UFFICIO TECNICO CONSORZIO A.S.I.
 Dirigente tecnico: Ing. Mario CERVERIZZO
 Collaboratore: Geom. Michele ARCIERI
 Consulenti tecnici esterni: Ing. Nicola NIGRO
 Arch. Francesco TORRACA