

COMUNE DI VIGGIANO  
PROVINCIA DI POTENZA

INTERVENTI INTEGRATIVI DI RIQUALIFICAZIONE  
URBANA MESSA IN SICUREZZA E MIGLIORAMENTO  
DELLA FRUIZIONE DI SPAZI COMUNI:

Progetto per la realizzazione di marciapiede  
su Via Madonna di Viggiano



Progetto architettonico

Arch. Antonio S. M. La Salvia

Via Madonna di Viggiano, 50

05030 Viggiano (PT)

Telefono: 050/240000

mailto:info@asmla.com

PROGETTO ESECUTIVO

Elaborato: PR.04

PROGETTO II° TRATTO


Scala: 1:100

Data: Novembre 2018

ALTERNATIVE LOCALI E PRESENTI: SOSTANZIALI E INDETERMINATE; LOCALI: ALTERNATIVE S. M. LA SALVIA - CORDONATE EMBELLITE; LOCALI: SOSTANZIALI E INDETERMINATE; LOCALI: SOSTANZIALI E INDETERMINATE.

# II° TRATTO MARCIAPIEDE SU TERRENO

# SEZIONE TIPO

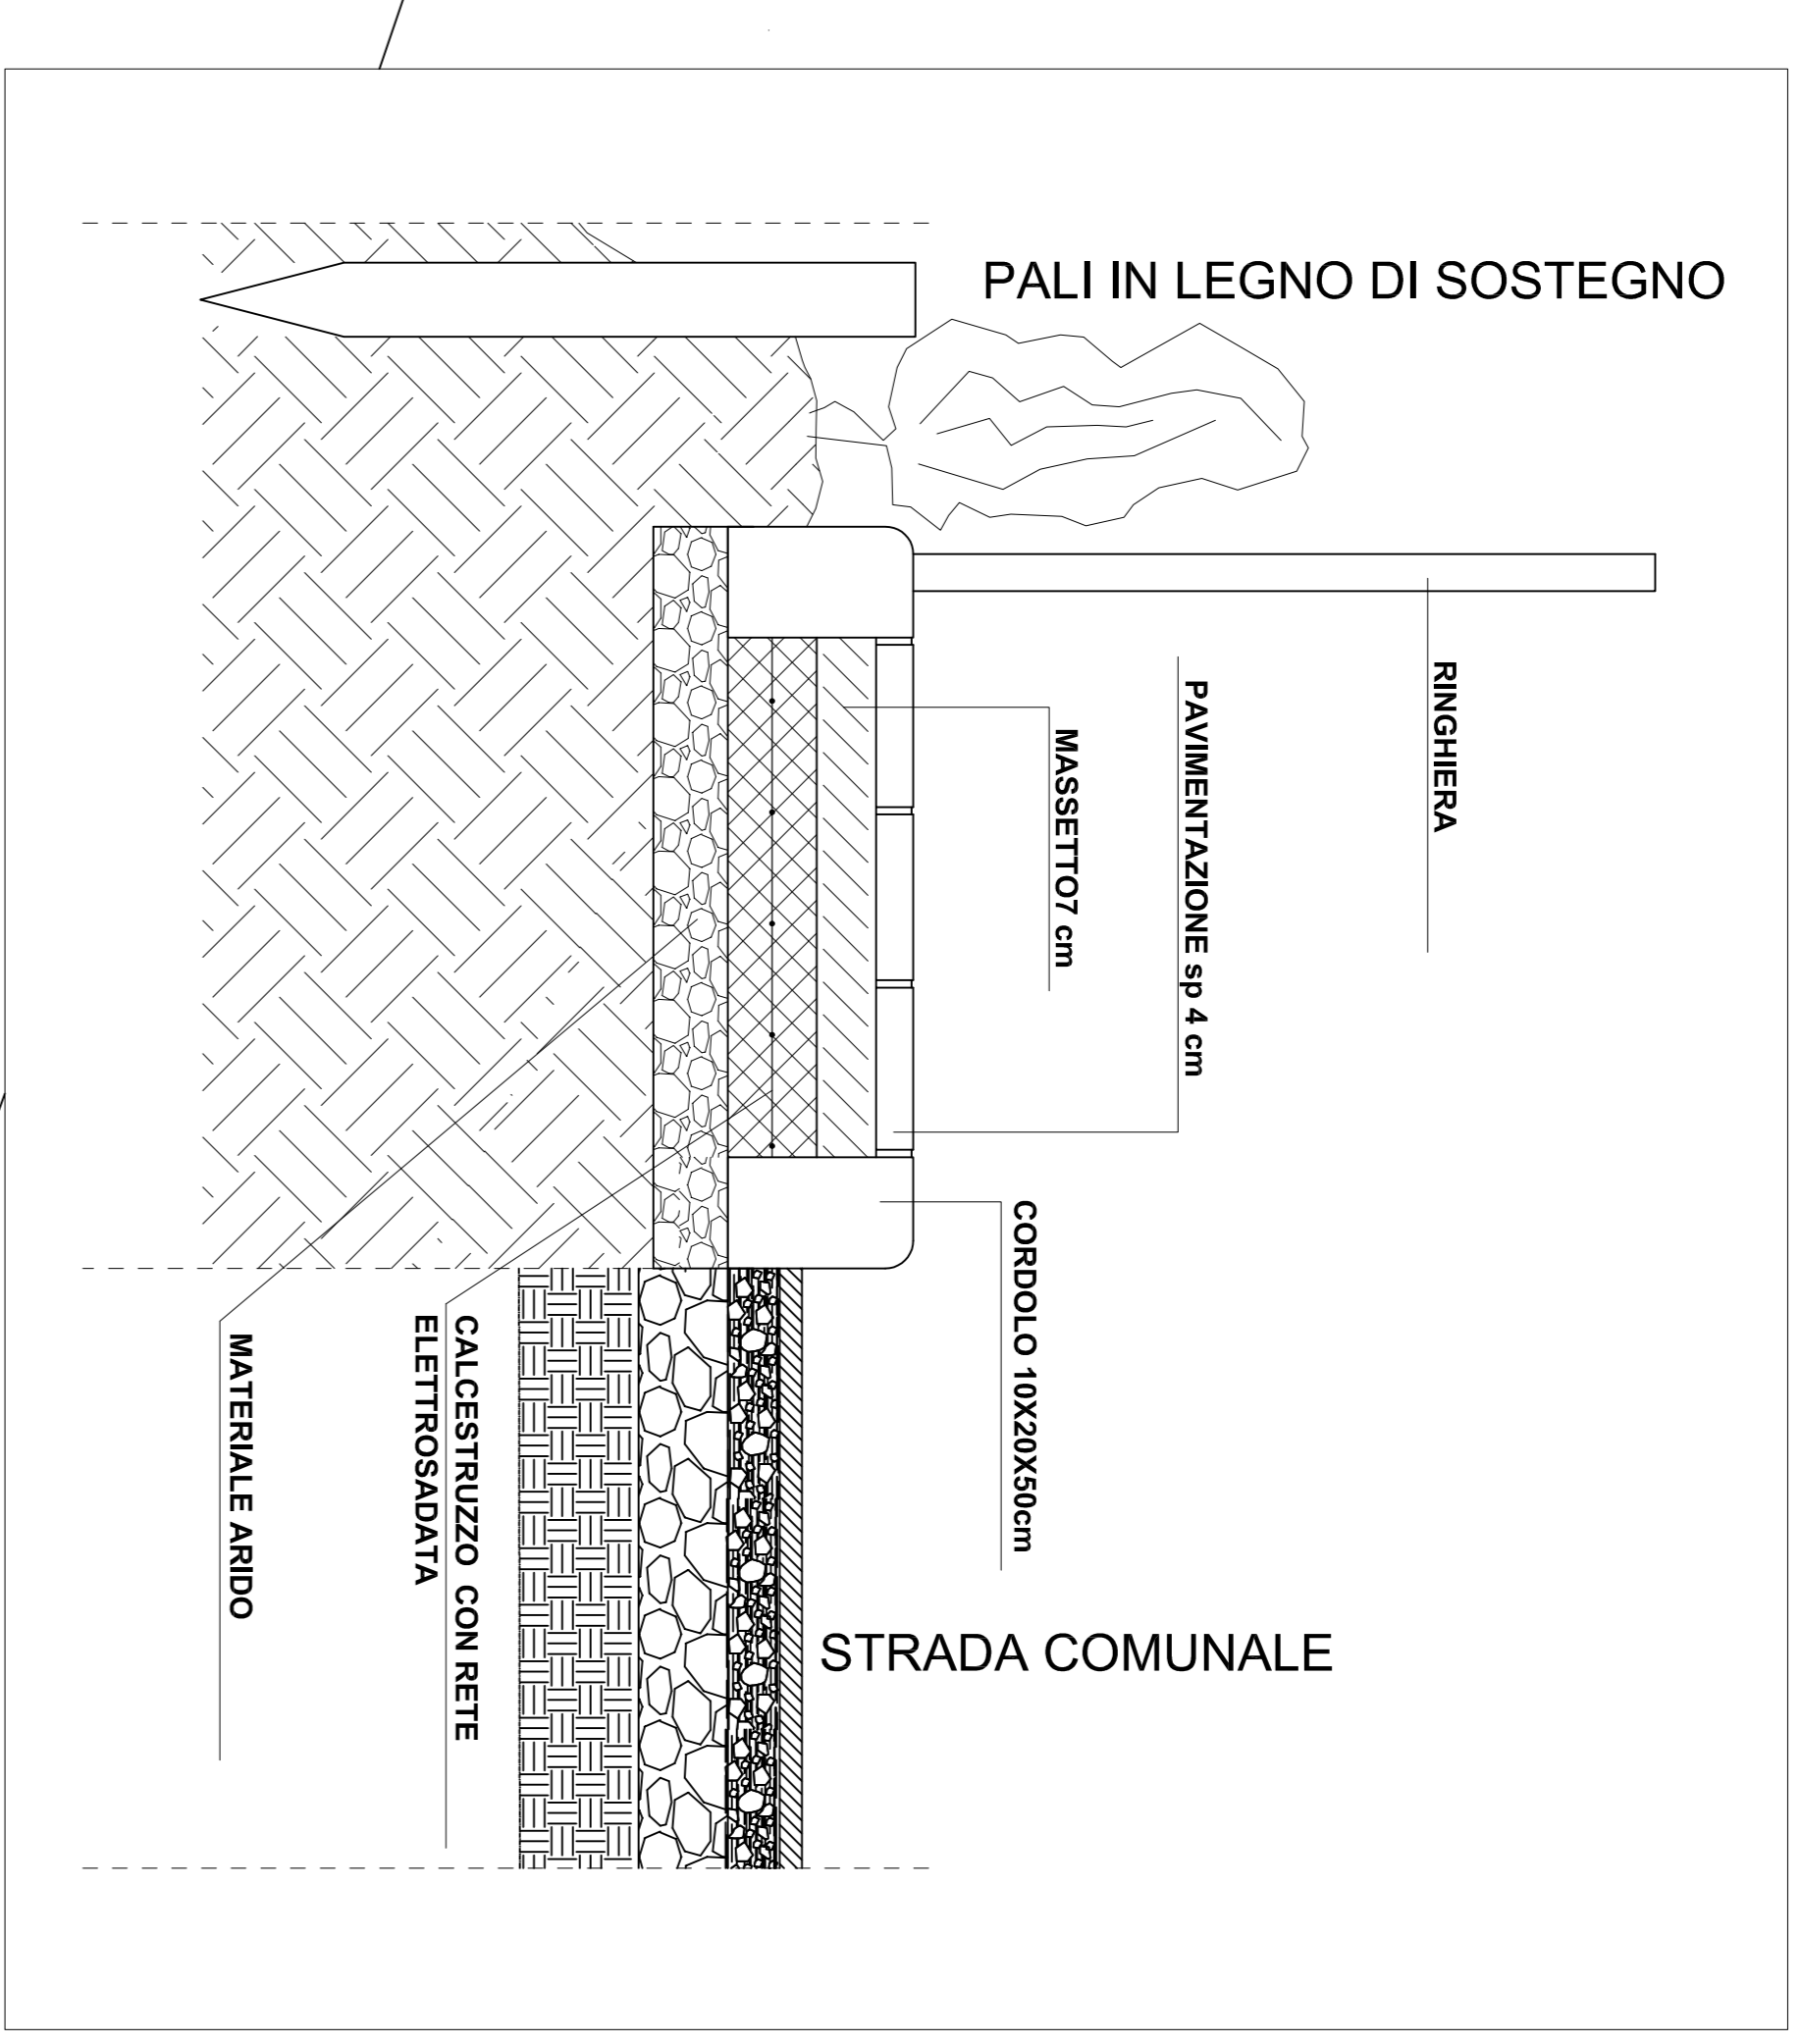

STRADA

STRADA

INIZIO II° TRATTO

bordo strada

125.30

125.30

FINE II° TRATTO

# PARTICOLARE RACCORDO


# PARTICOLARE SCHEMA DI POSA PAVIMENTAZIONE pavimentazione a correre

# PARTICOLARE RACCORDO


bordo strada  
ingr. giordano

CORDOLO

STRADA

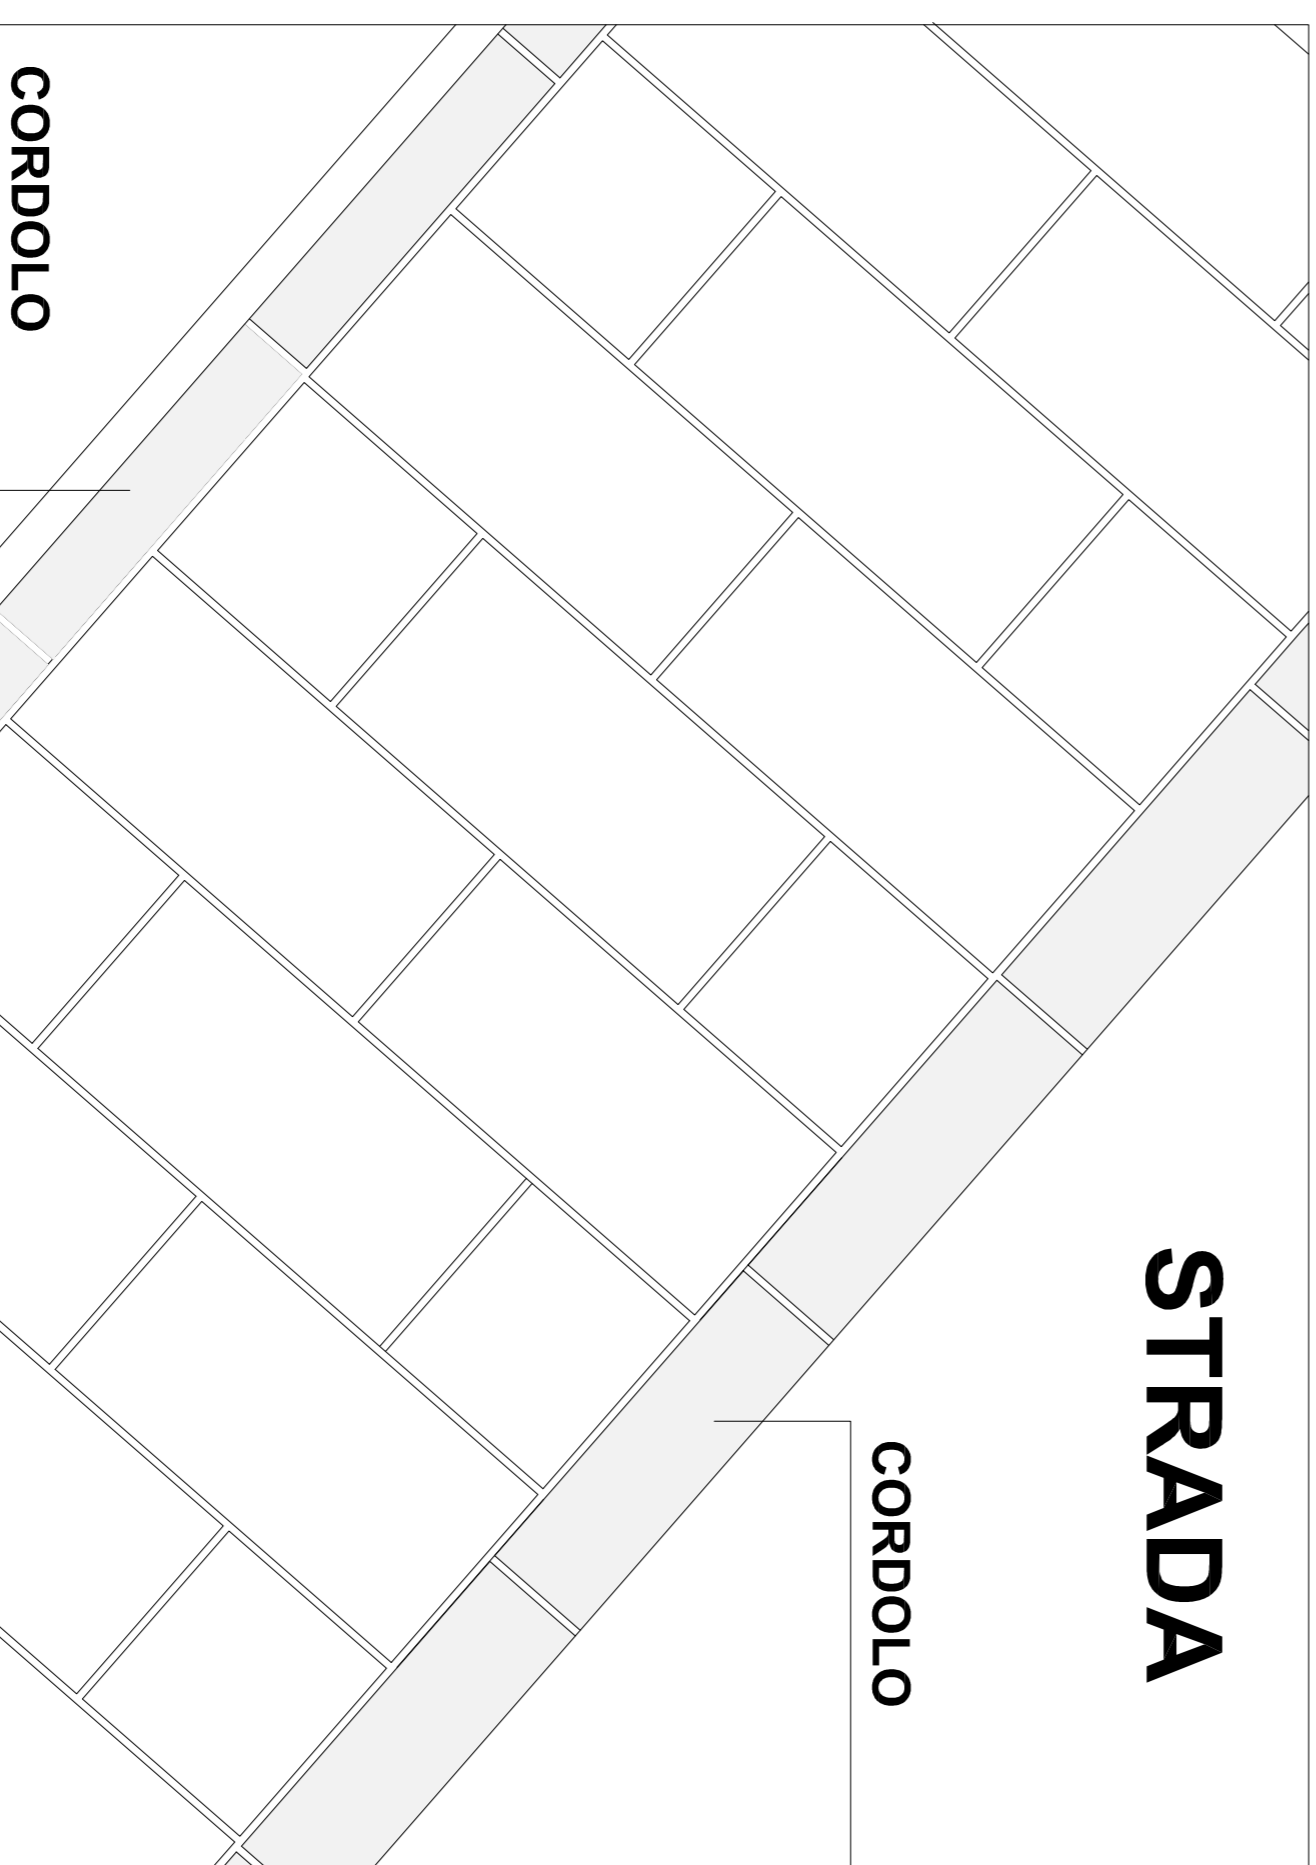

Assonometria

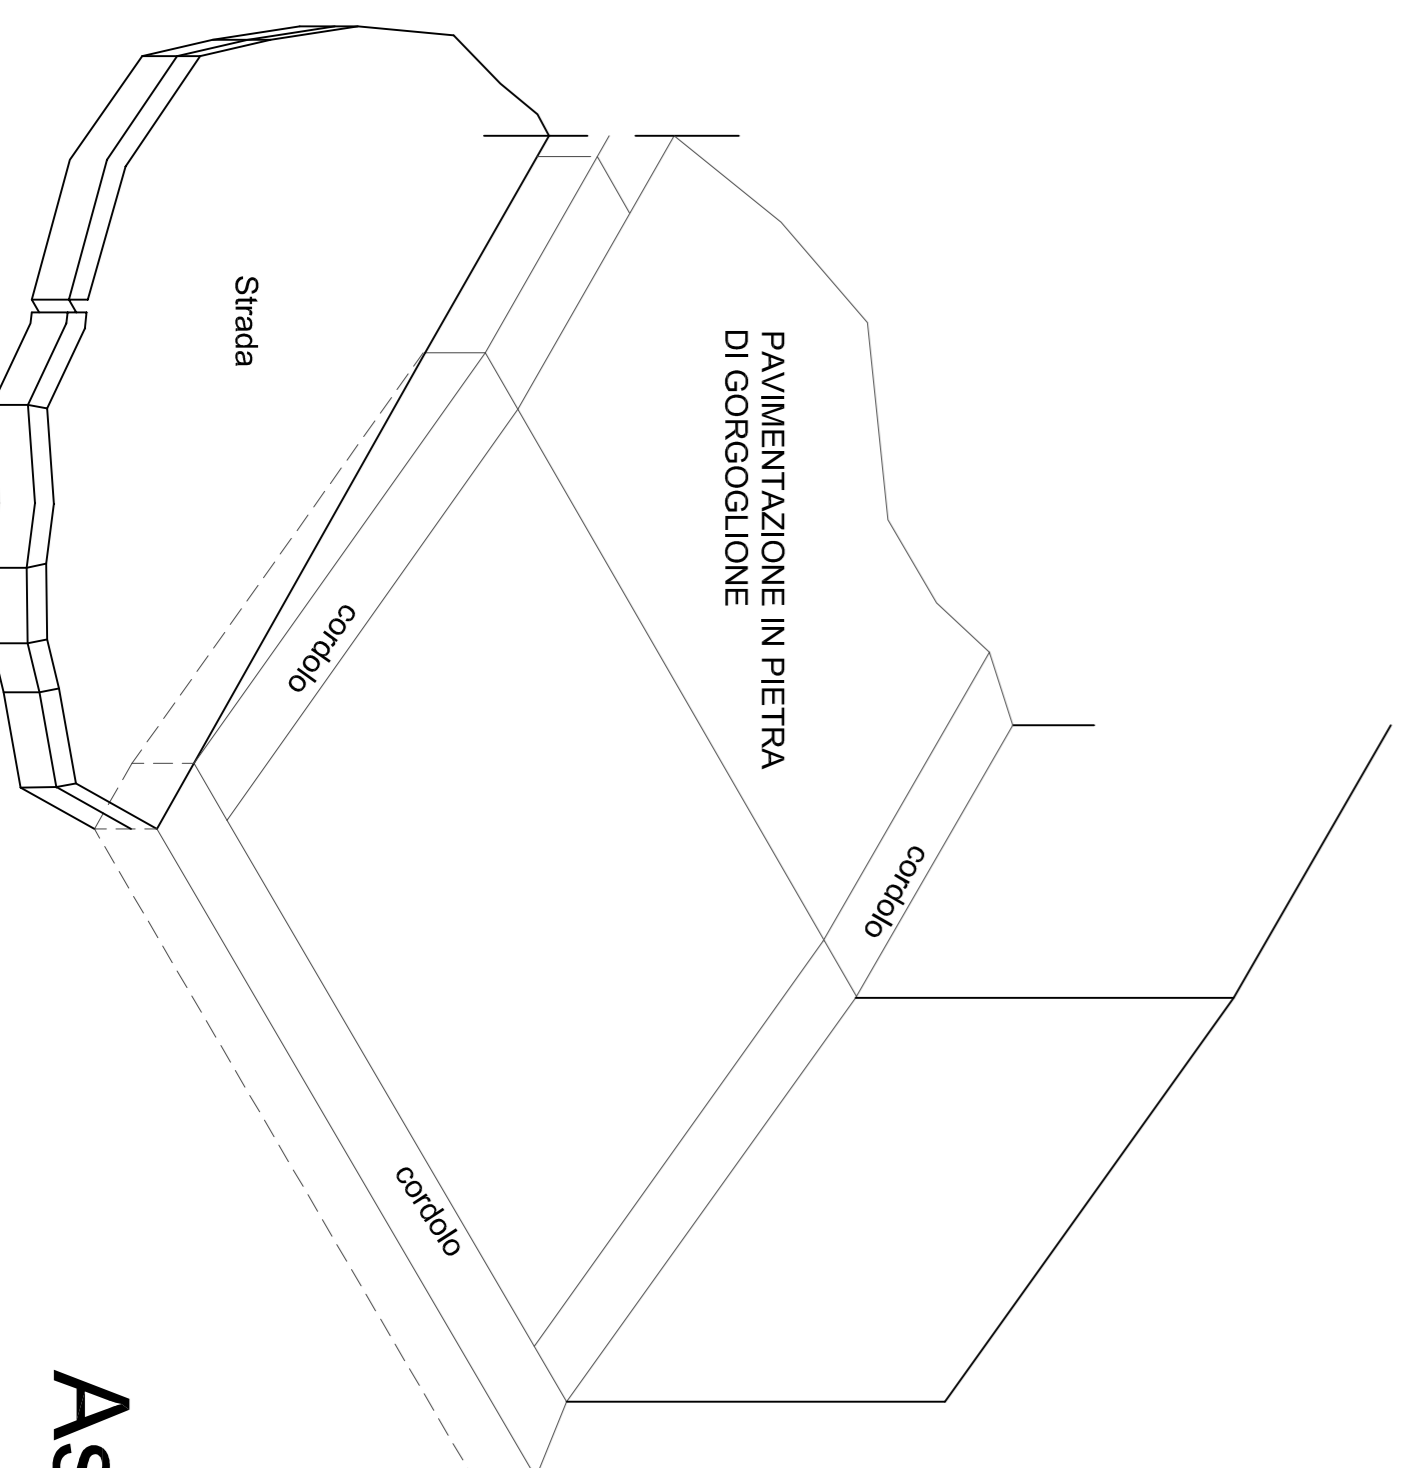

Assonometria

