



COMUNE DI VIAGGIANO  
-PROVINCIA DI POTENZA-


REALIZZAZIONE CAMPI DA CALCIO E TENNIS  
AREA PROSPICIENTE VIALE DELLA RINASCITA E P.DORO BOTANICO  
CON VERIFICA SISMICA DELL'AREA

### PROGETTO ESECUTIVO

N. ELABORATO	ELABORATI GRAFICI STATO DI FATTO
TAV. 2.1	PLANIMETRIA DI INQUADRAMENTO GENERALE E DOCUMENTAZIONE FOTOGRAFICA




IL PROGETTISTA  
Ing. Massimo Di Tolla

Viaggiano (It.)


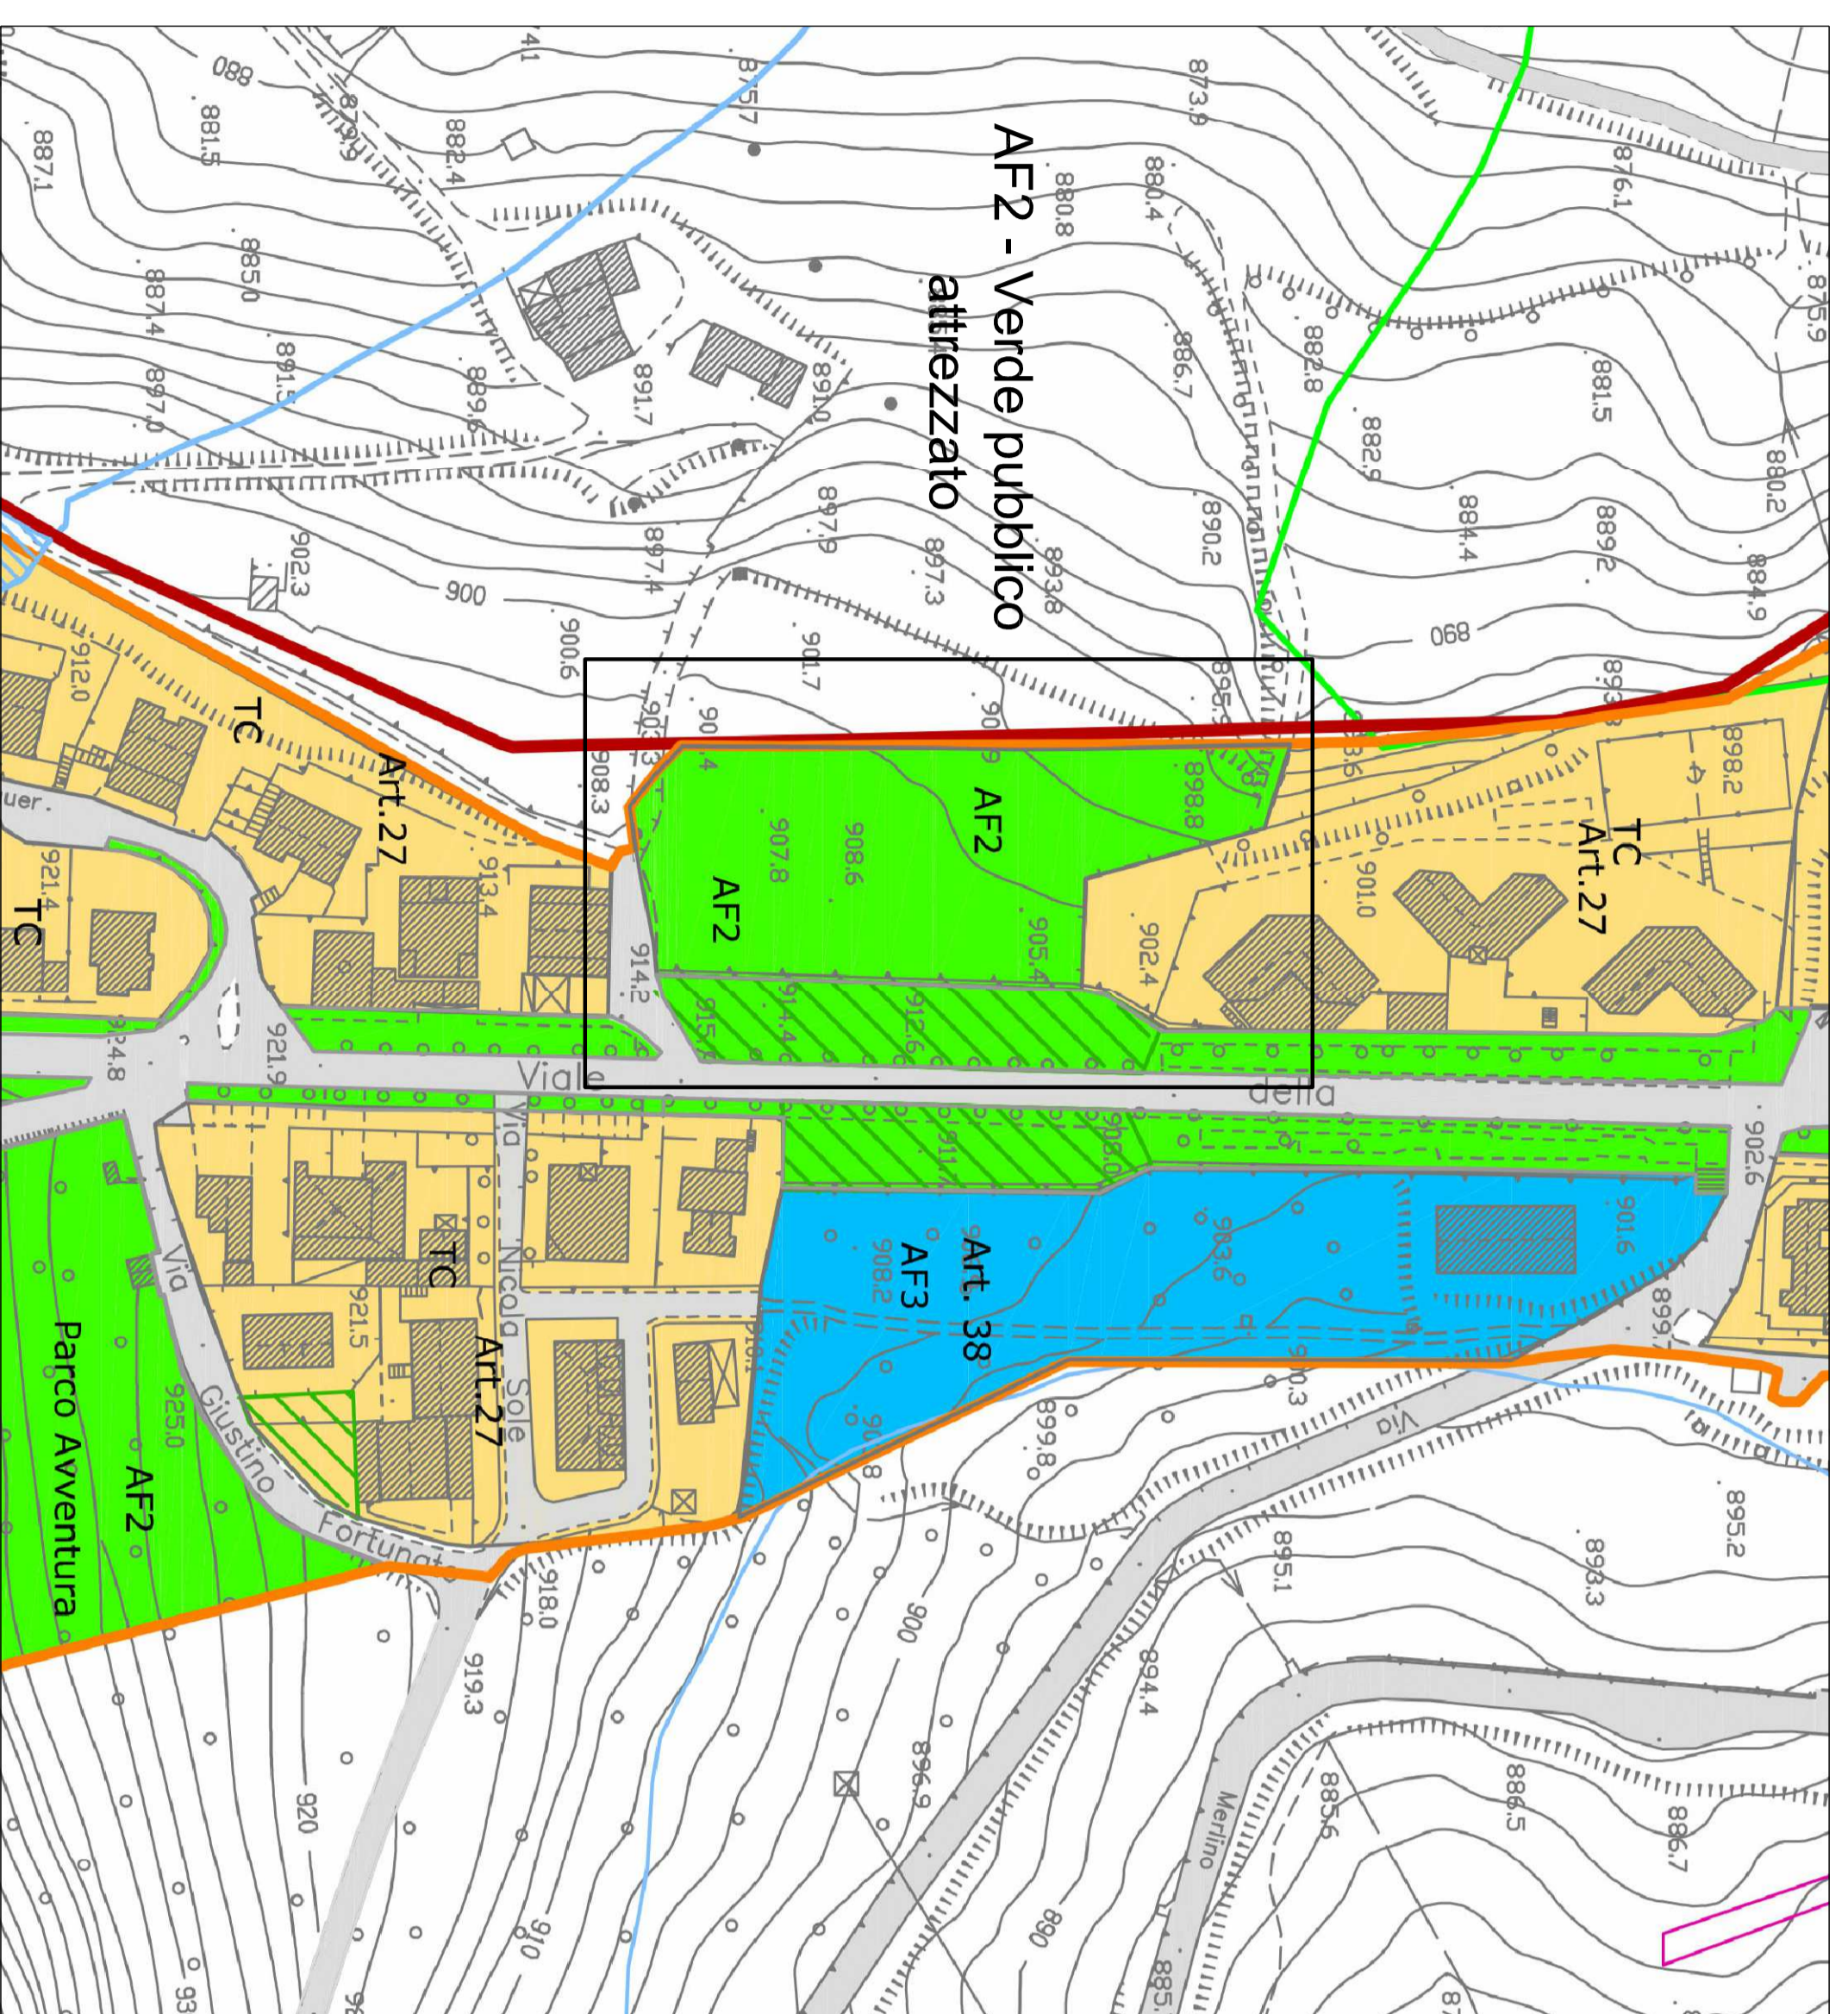


Estratto R.U.C. Tav. 10 Regimi Urbanistici

### DOCUMENTAZIONE FOTOGRAFICA

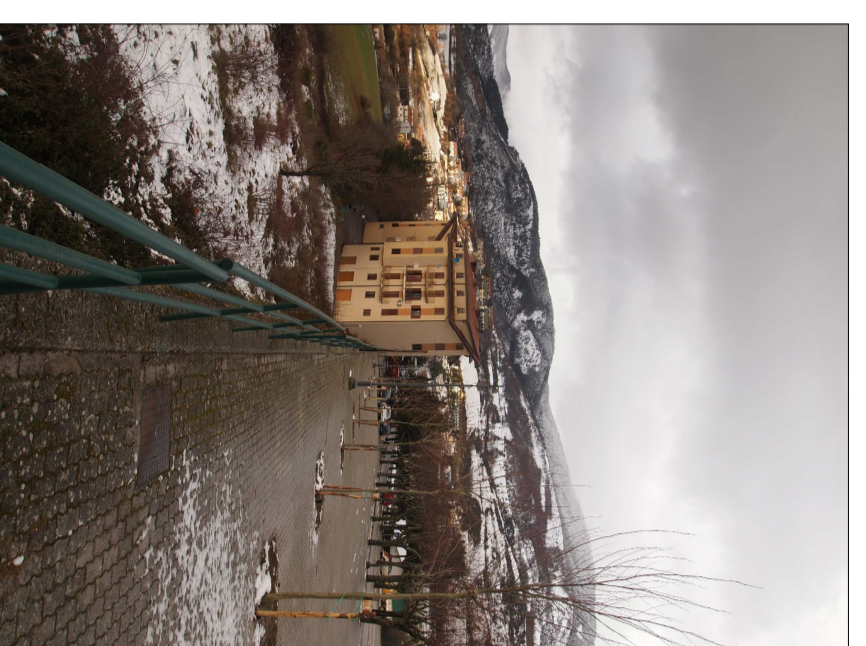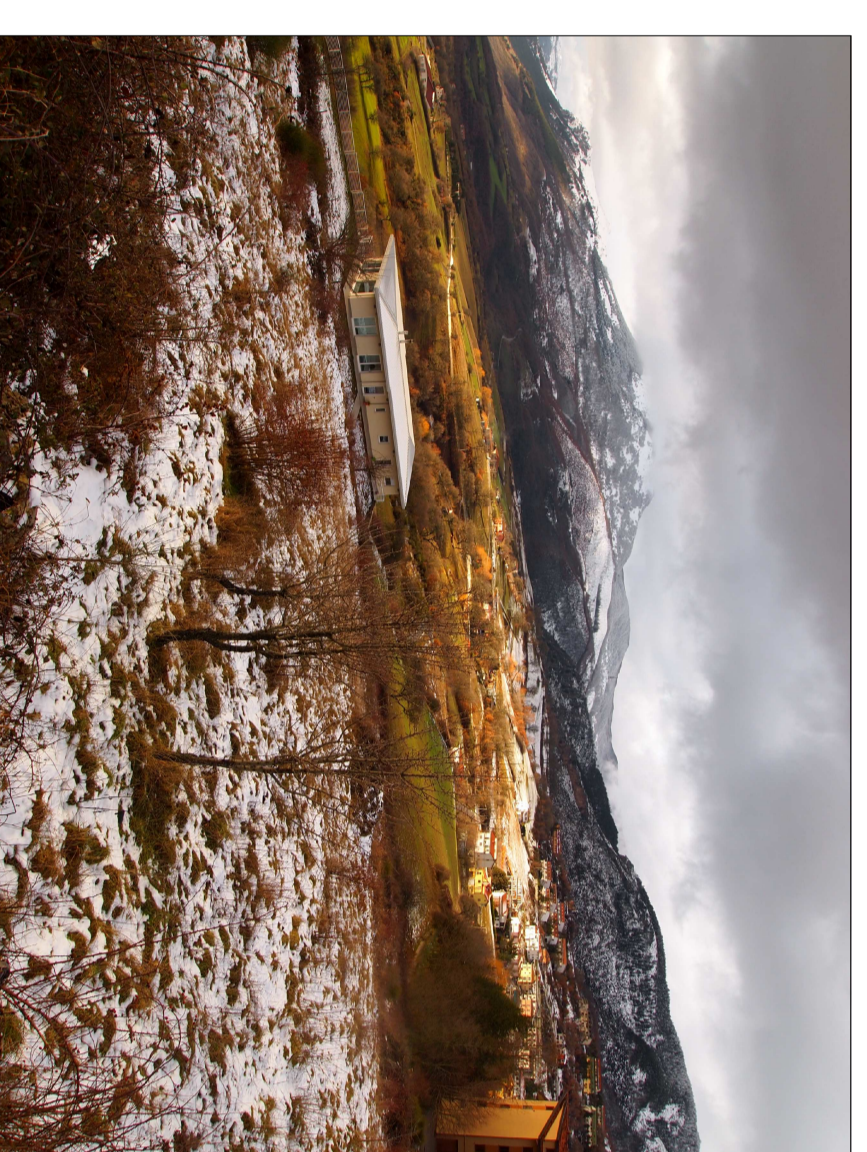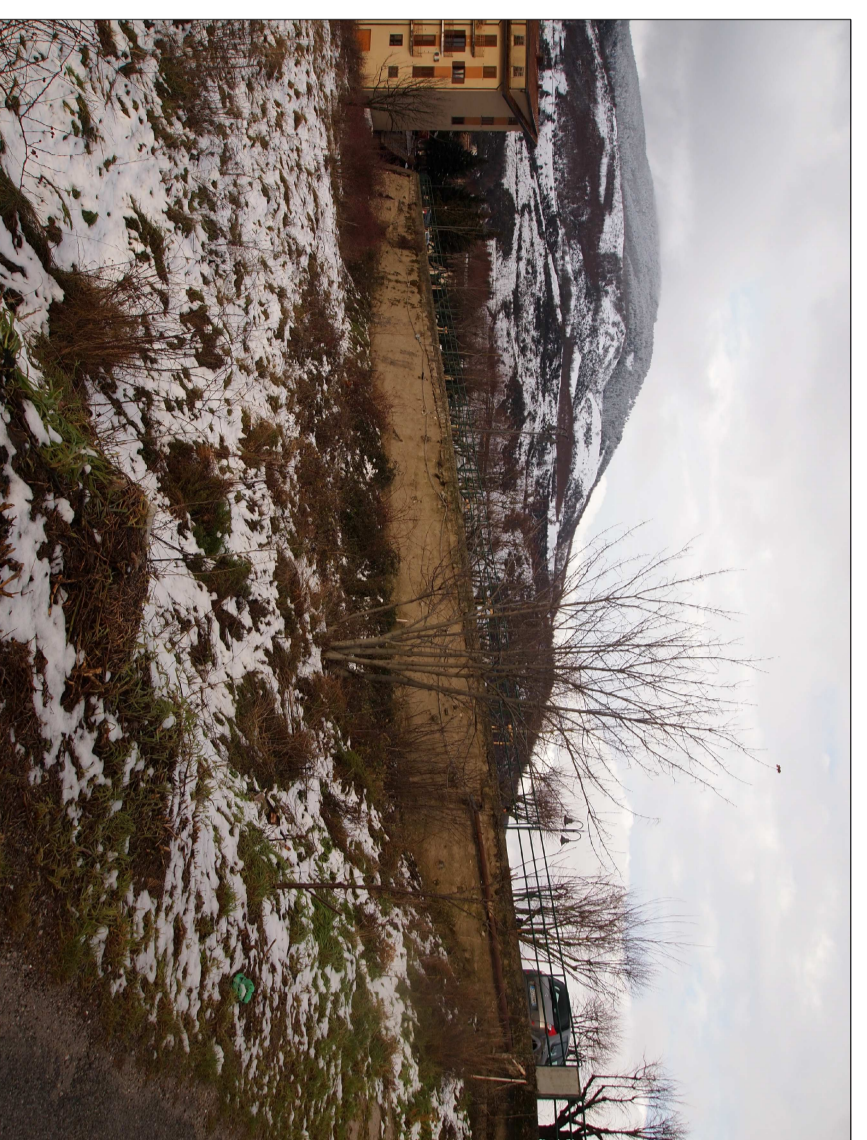

### PLANIMETRIA CATASTALE

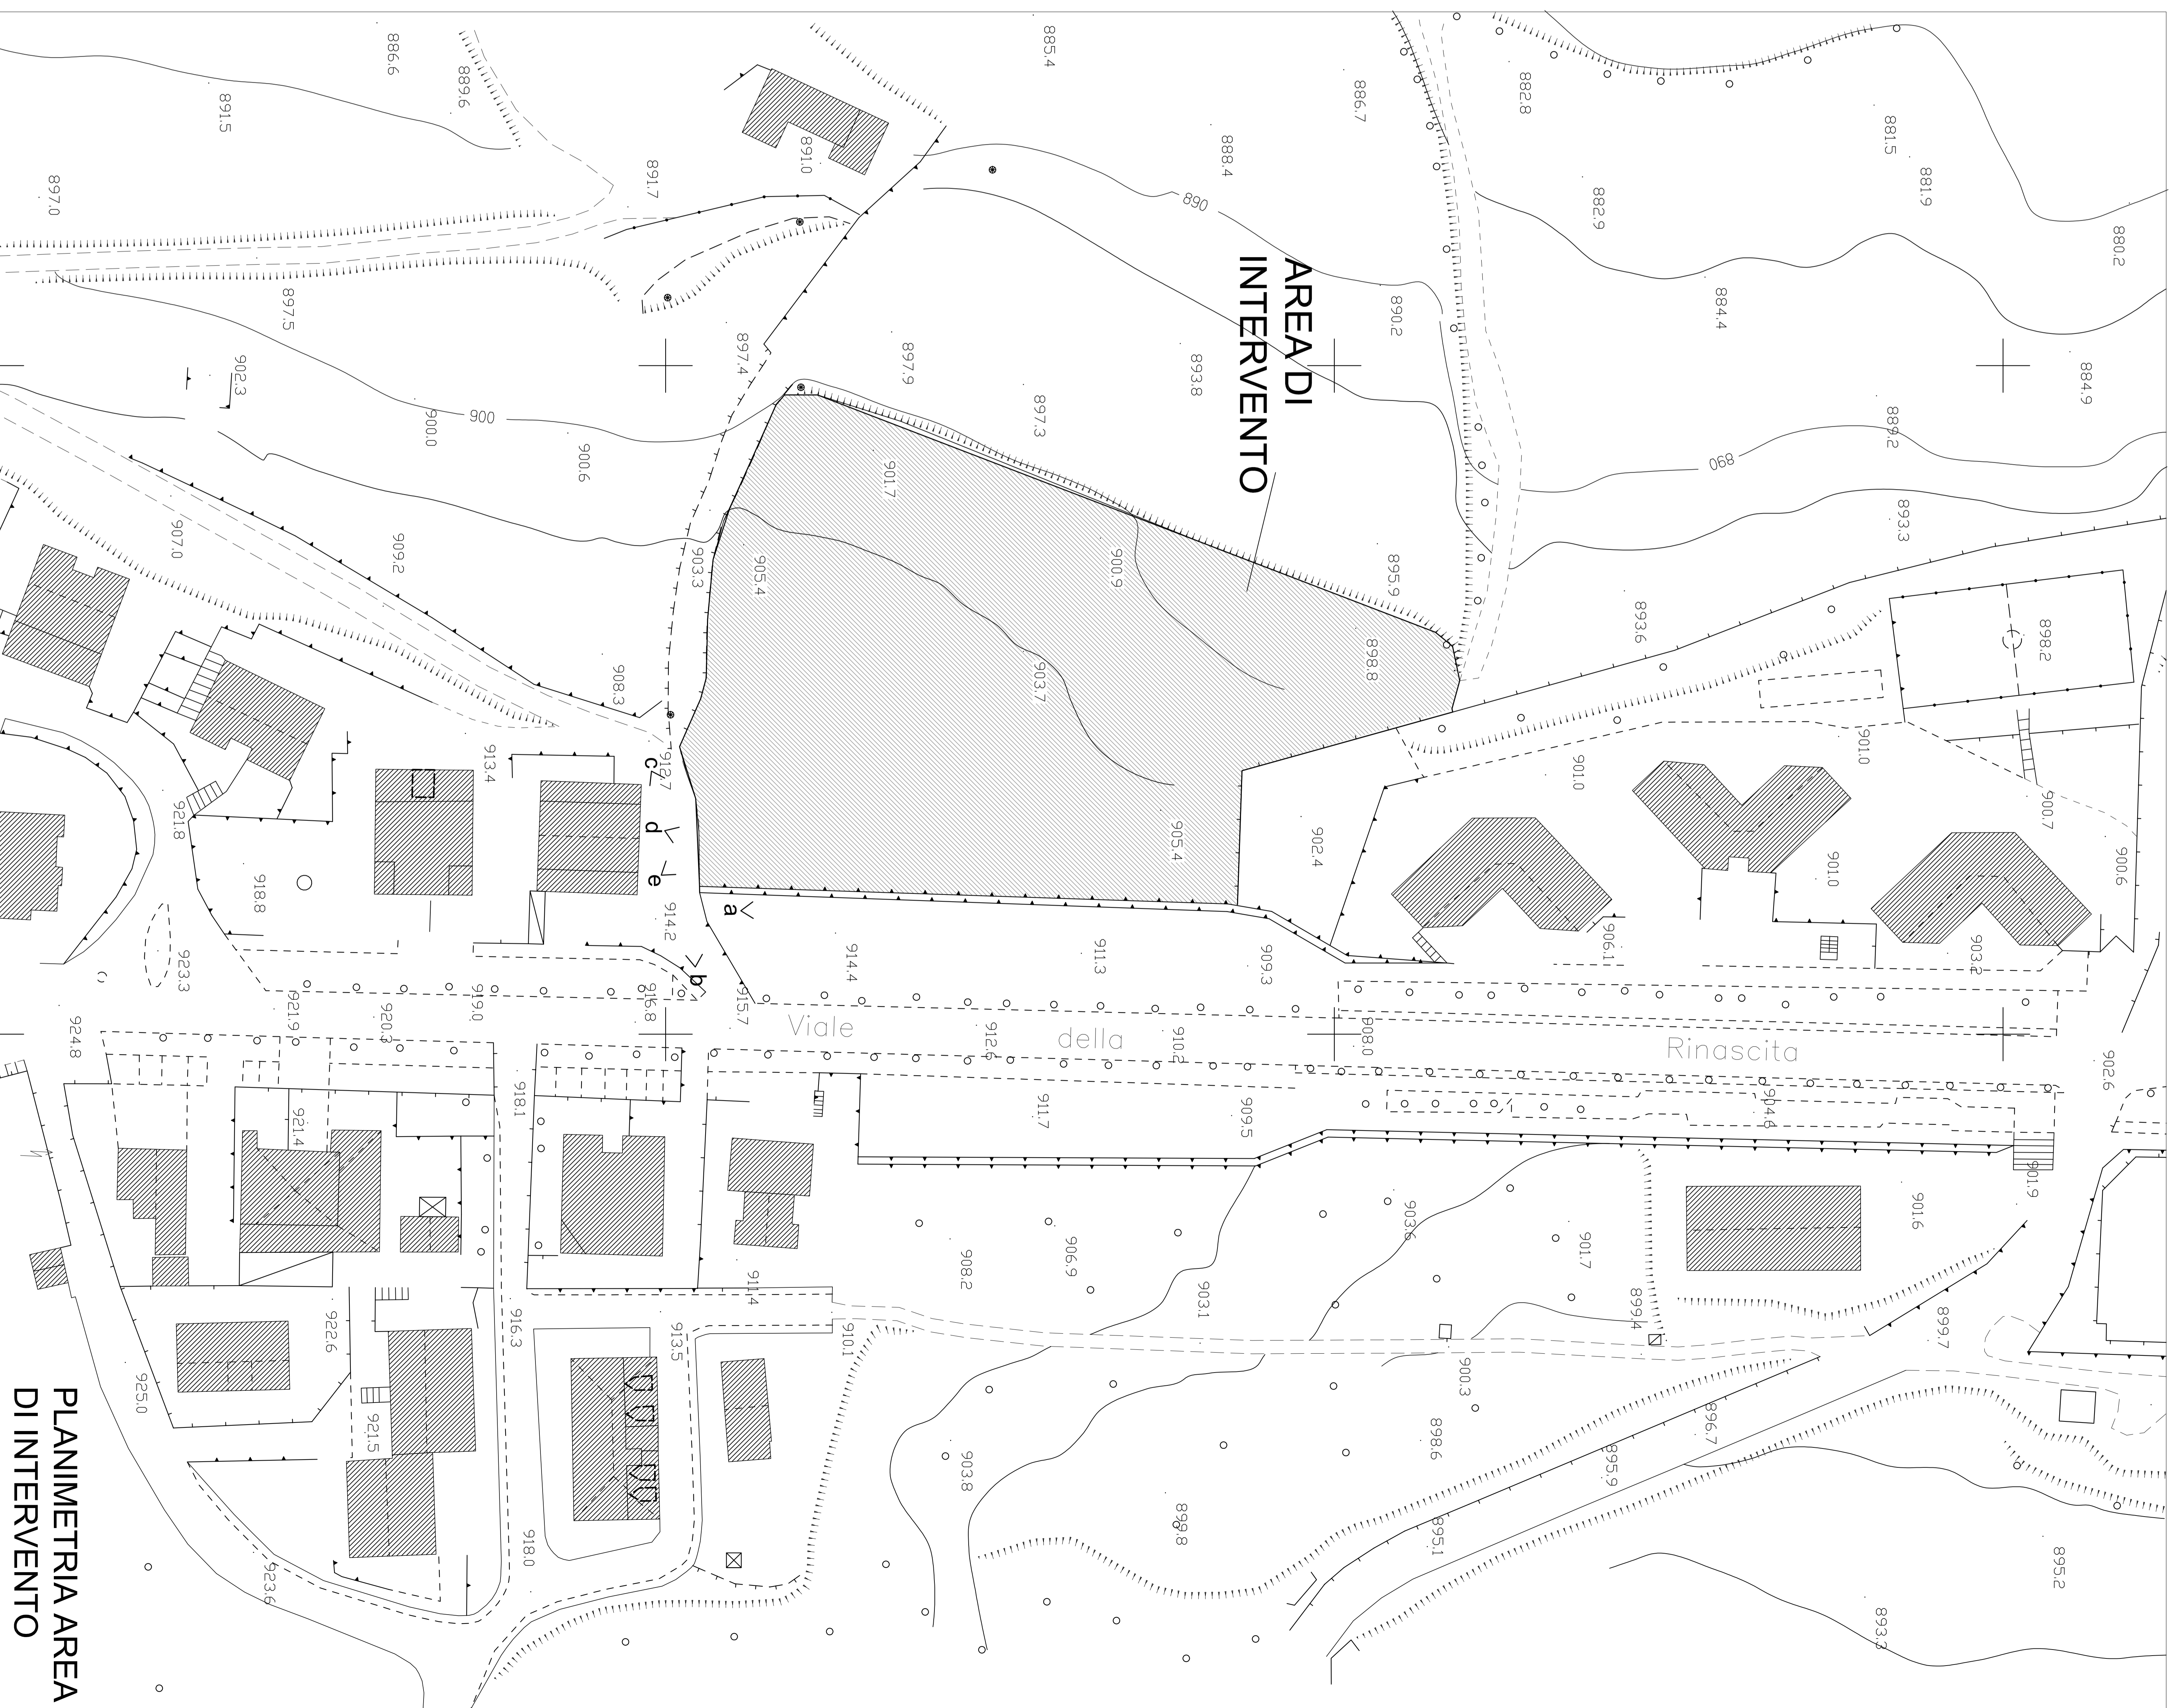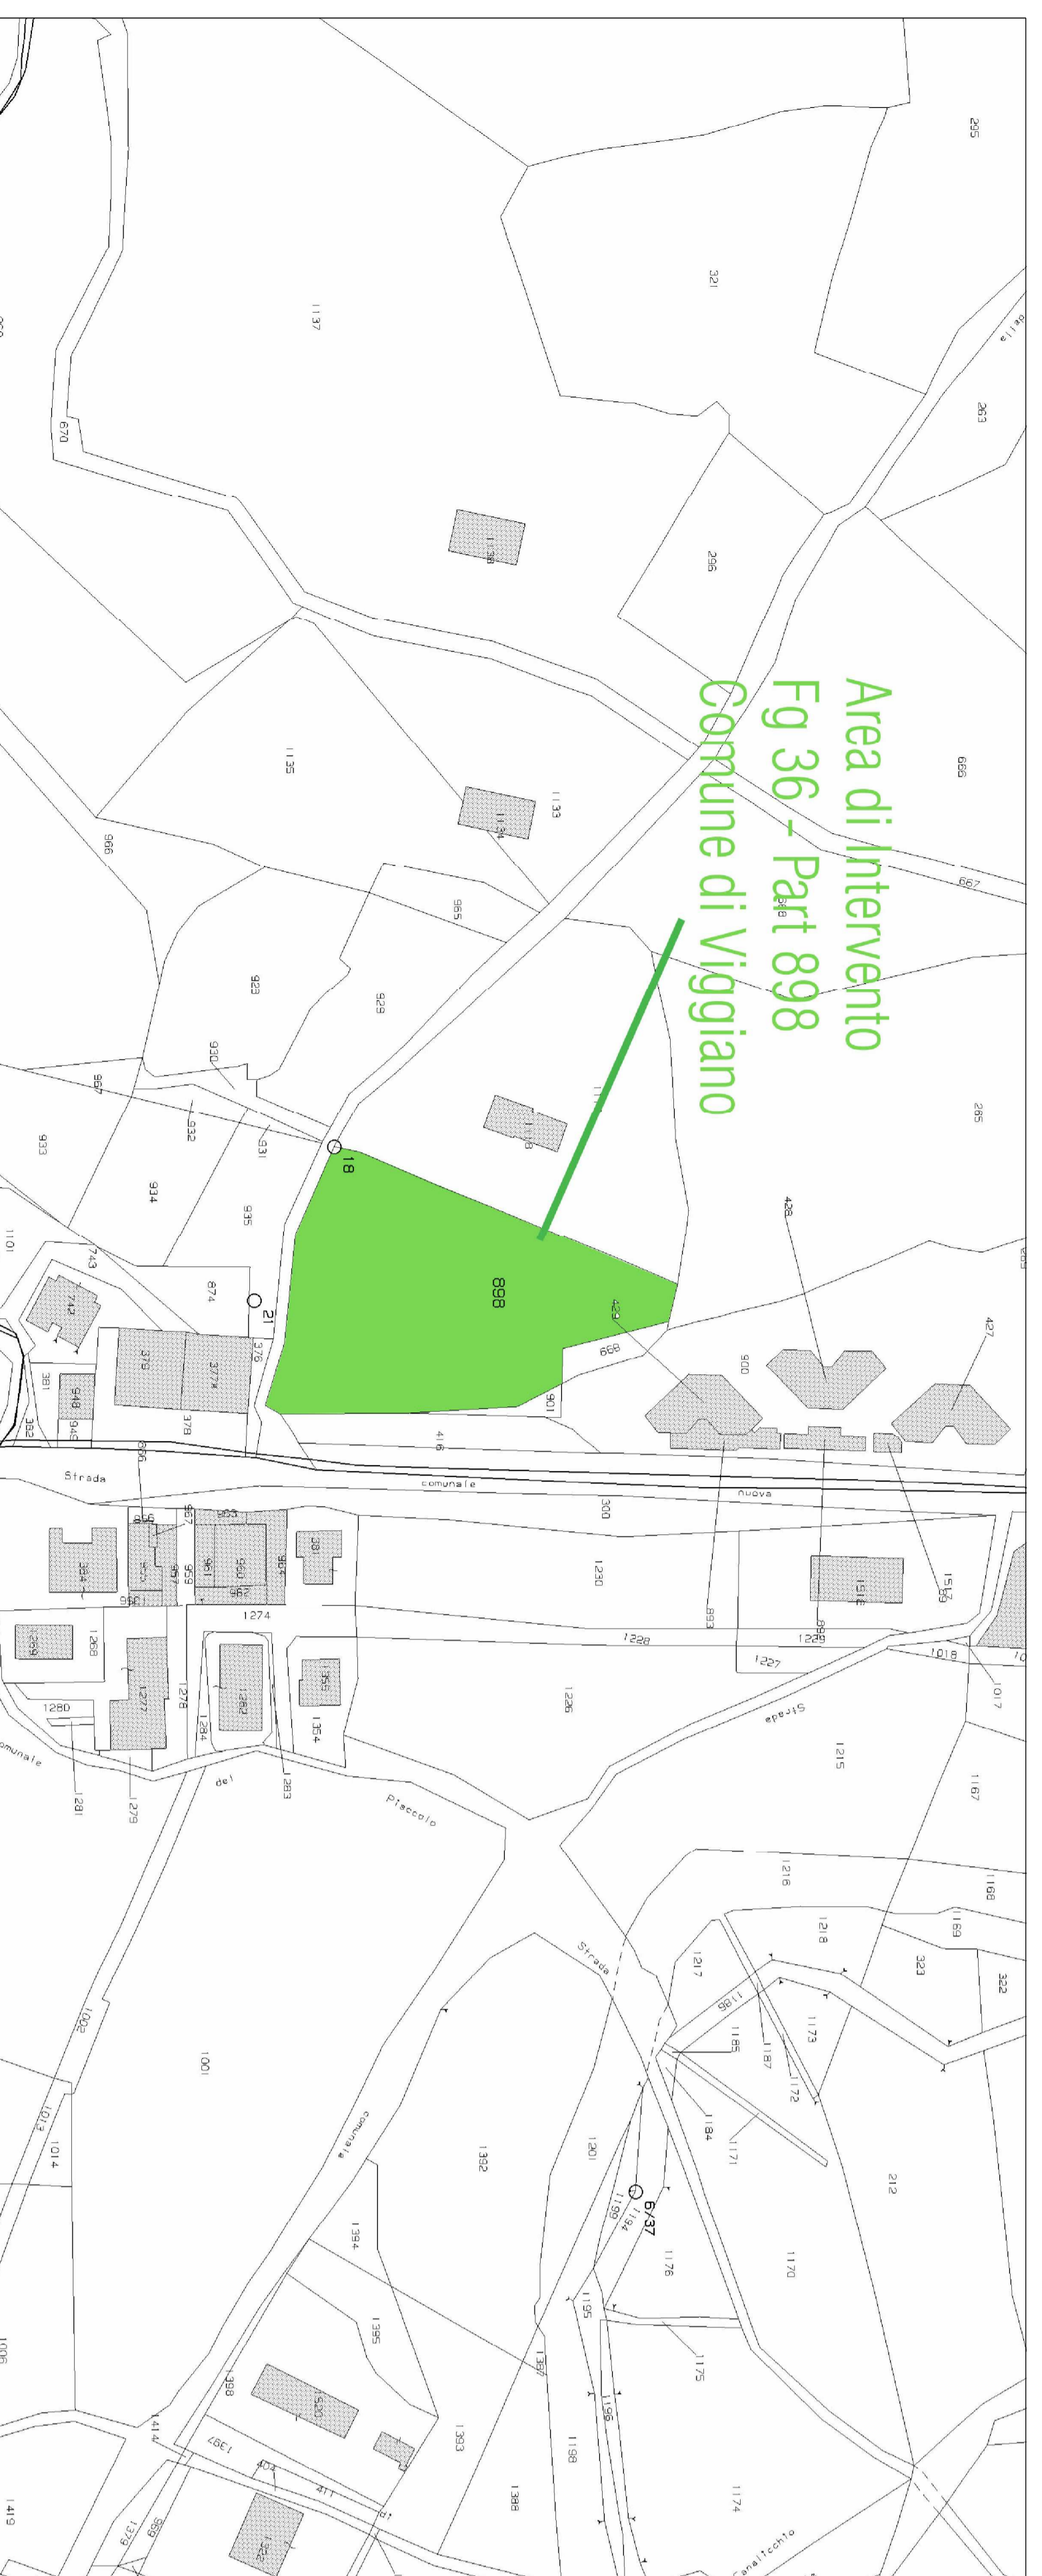

### PLANIMETRIA AREA DI INTERVENTO